

Вид спереди

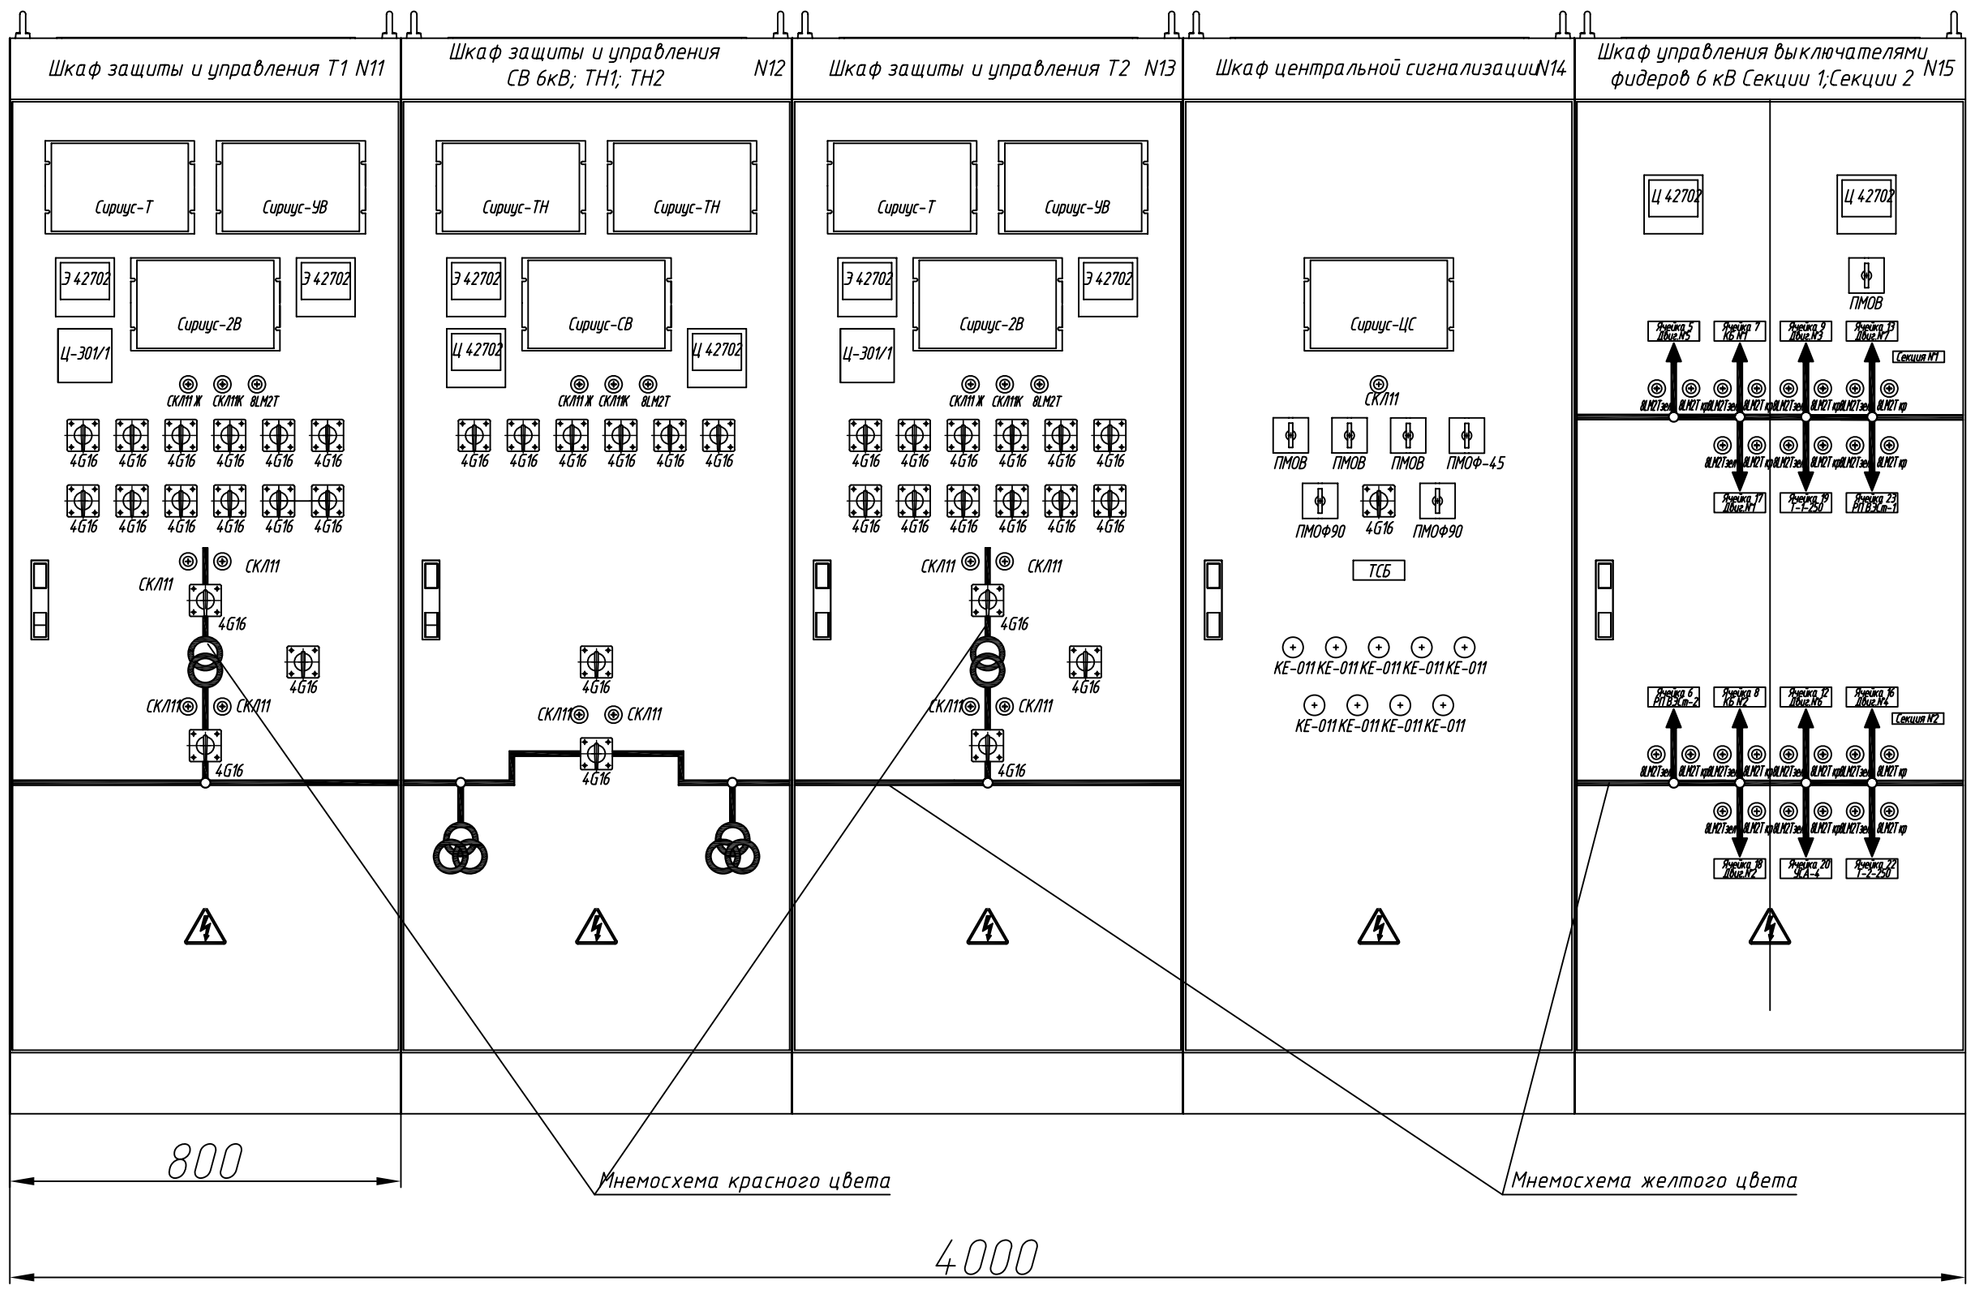

Вид справа

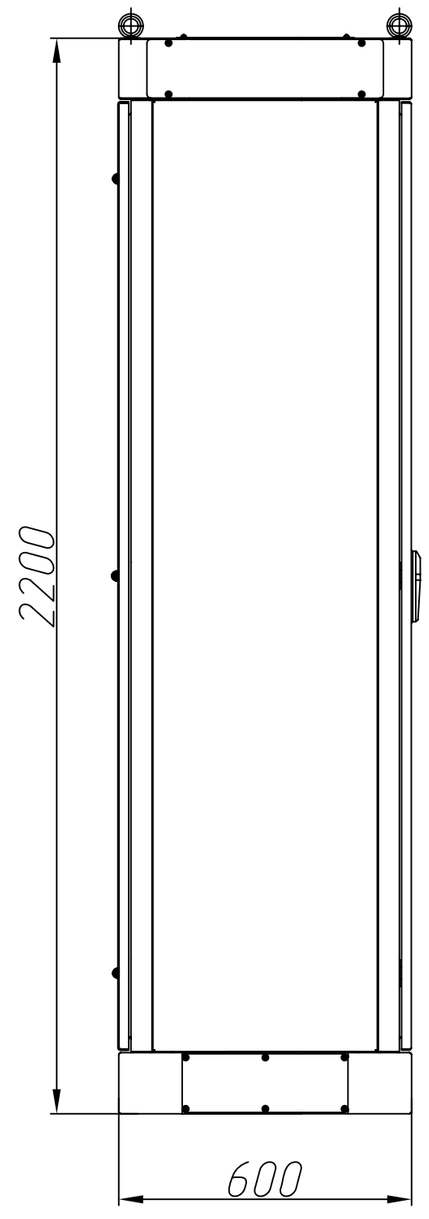

Размеры для справок.

						СПС0409-6КС.02.04.Н1	
						«Воркутинские электрические сети» филиала ОАО «МРСК Северо-запада» «Комиэнерго»	
Изм.	Кол.уч.	Лист	Nдок.	Подп.	Дата		
Нач.отд.		Чернов				Реконструкция ПС 35/6 кВ "Усинская" РЗиА. Монтажные схемы	Шифр.
Н.контр.		Ермакова					Стадия: РП; Лист: 3; Листов: 1
ГИП		Ипполитов					
Нач. гр.		Торопп				Щит управления Эскизный чертеж общего вида	ООО "Строяподстанции" г. Москва, 2009
Проверил		Фадеев					
Разраб.		Смирнов					

Инв.№ подл. | Подп. и дата | Взам.инв.№ | Инв.№ дубл. | Подп. и дата
Перв. примен.
Справ.№