


Фасад

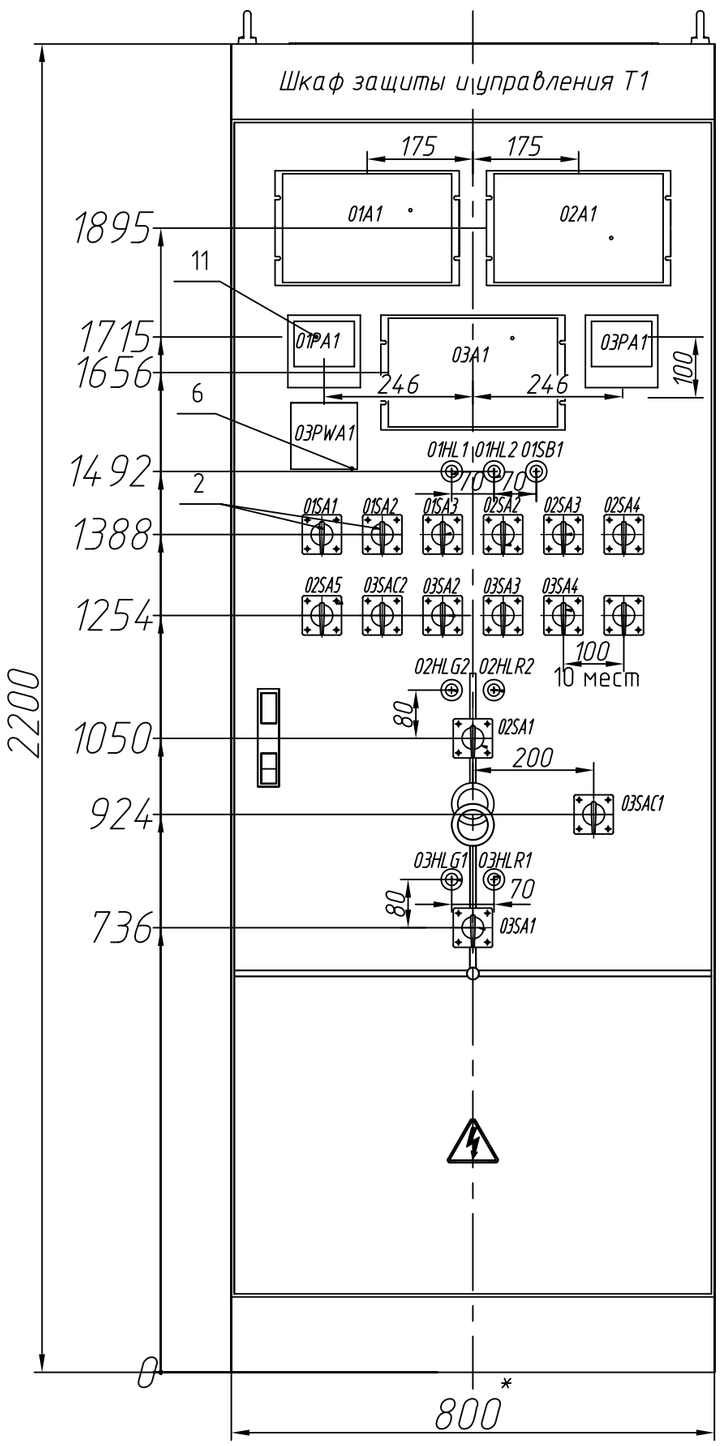


Вид спереди
Дверь условно не показана

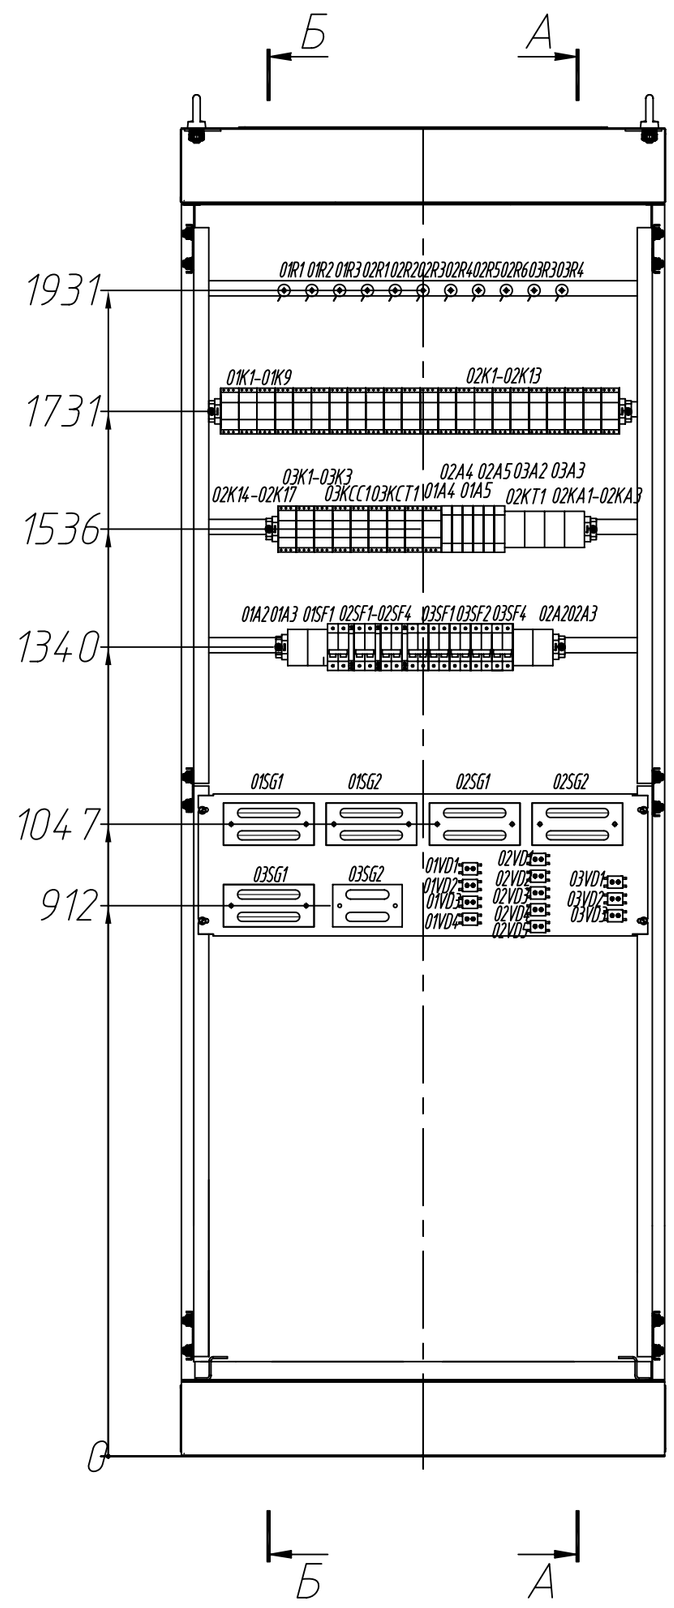

А-А

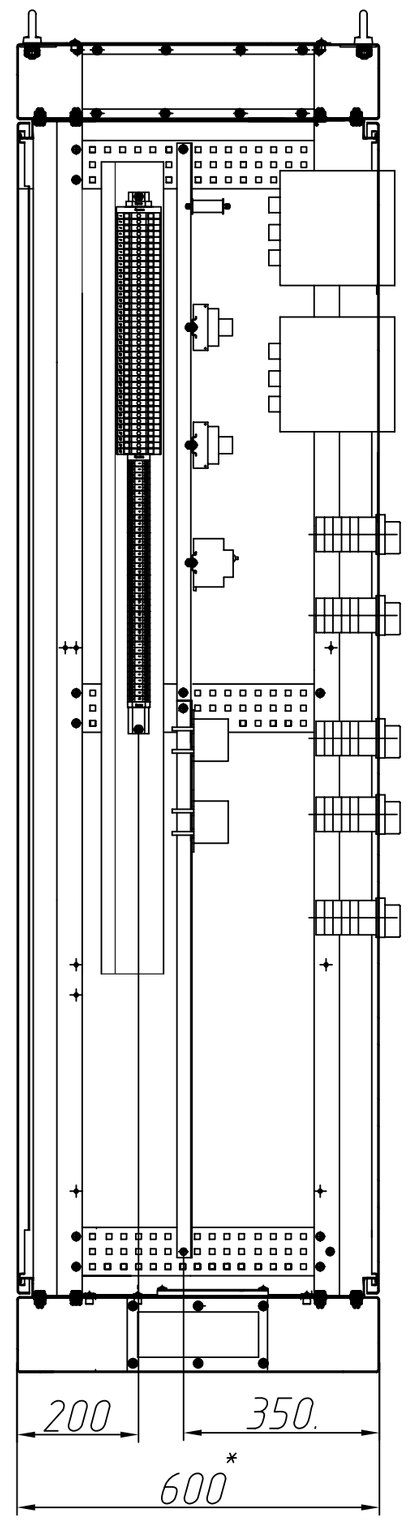

Б-Б

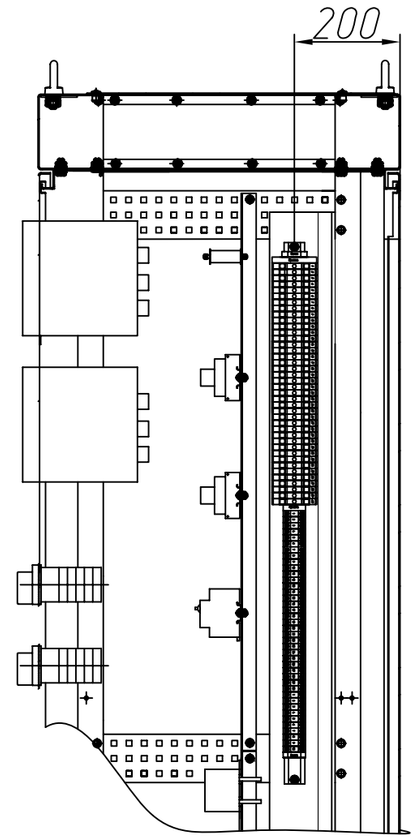

*Размеры для справок

						СПС0409-6КС.02.04.Н1	
						«Воркутинские электрические сети» филиала ОАО «МРСК Северо-запада» «Комиэнерго»	
Изм.	Колуч.	Лист	Nдок.	Подп.	Дата		
Нач.отд.		Чернов				Реконструкция ПС 35/6 кВ "Усинская" РЗиА. Монтажные схемы	Шифр
Н.контр.		Ермакова					Стадия: РП; Лист: 4; Листов: 1
ГИП		Ипполитов					
Нач. гр.		Торопп				Щит управления Шкаф N11(13) Эскизный чертеж общего вида	ООО "Строяподстанции" г. Москва, 2009
Проверил		Фадеев					
Разраб.		Смирнов					

Перв. примен.

Справ. N°

Подп. и дата

Инв. N° дубл.

Взам. инв. N°

Подп. и дата

Инв. N° подл.

Копировал

Формат А2