


Фасад

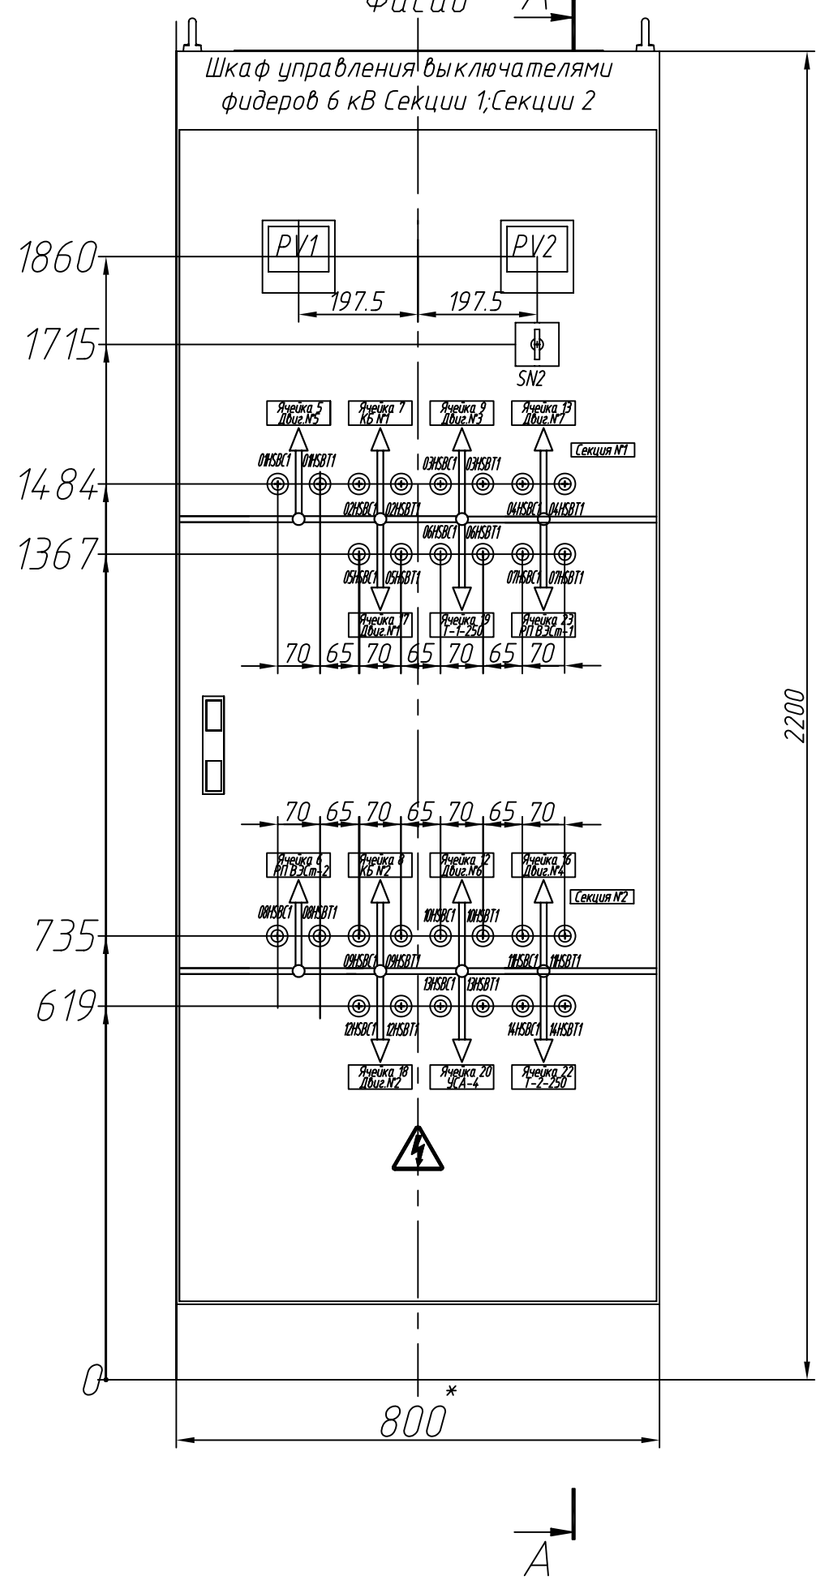

A–A

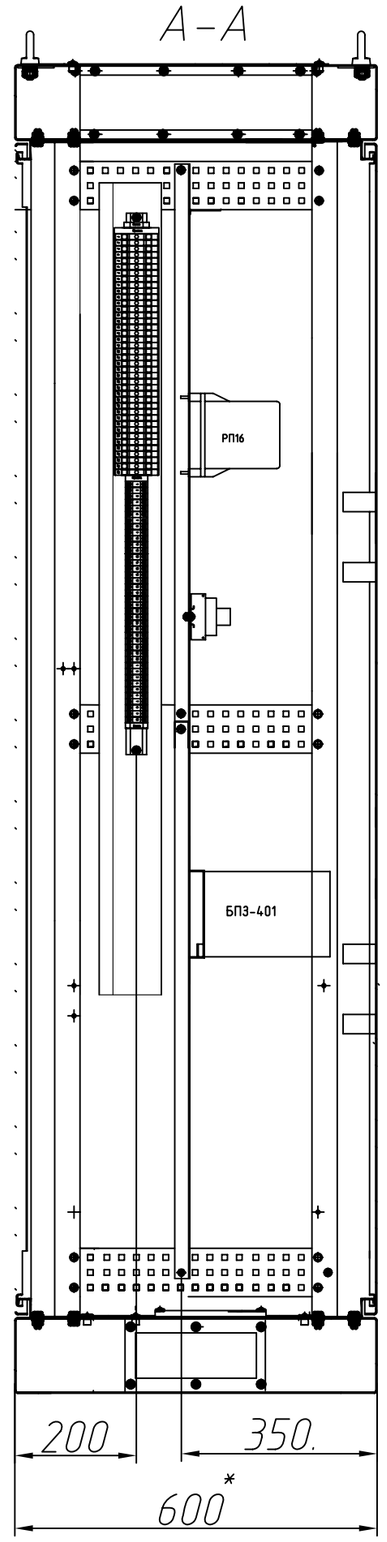

Вид спереди
Дверь условно не показана

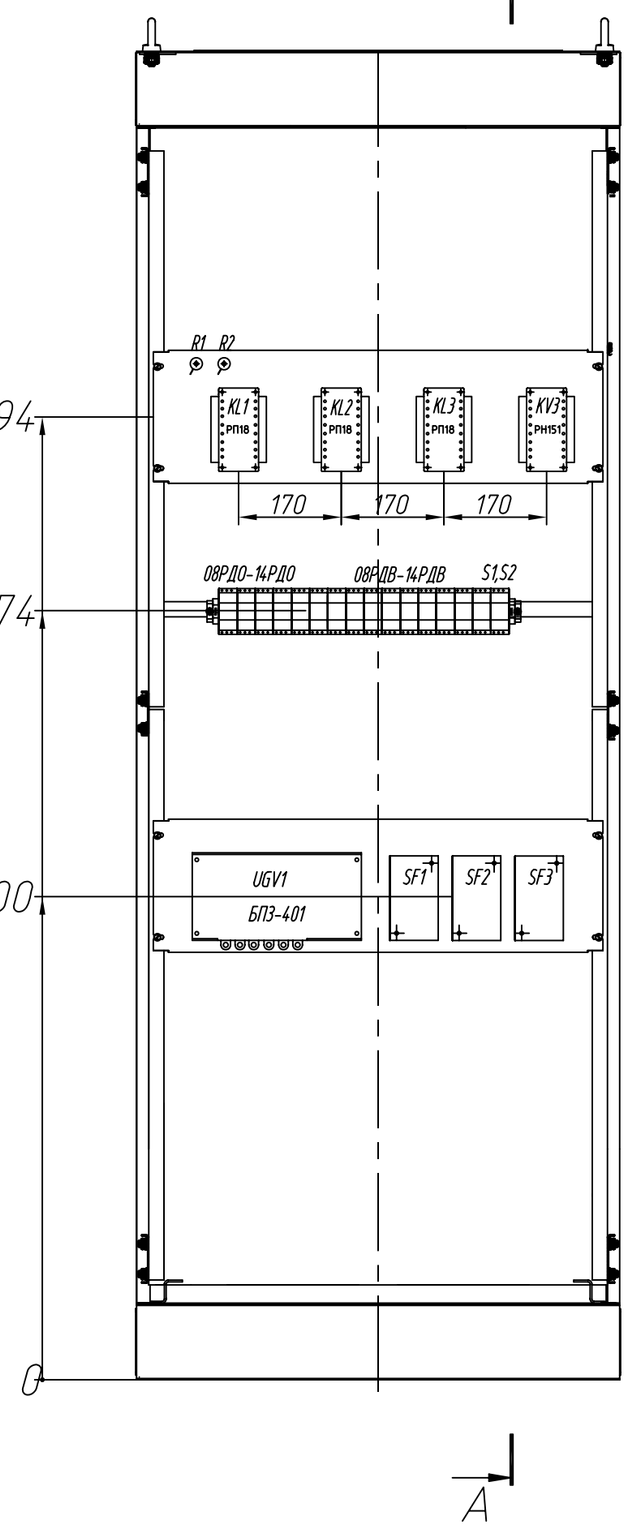

*Размеры для справок

						СПС0409-6КС.02.04.Н1	
						«Воркутинские электрические сети» филиала ОАО «МРСК Северо-запада» «Комиэнерго»	
Изм.	Кол.уч.	Лист	Nдок.	Подп.	Дата		
Нач.отд.		Чернов				Реконструкция ПС 35/6 кВ "Усинская" РЗиА. Монтажные схемы	Шифр
Н.контр.		Ермакова					Стадия: Р
ГИП		Ипполитов					Лист: 7
Нач. гр.		Торопт				Щит управления Шкаф N15 Эскизный чертеж общего вида	Листов: 1
Проверил		Фадеев					ООО "Строяподстанции" г. Москва, 2009
Разраб.		Смирнов					

Перв. примен.

Справ. N°

Подп. и дата

Инв. N° дубл.

Взам. инв. N°

Подп. и дата

Инв. N° подл.

Копировал

Формат А2