

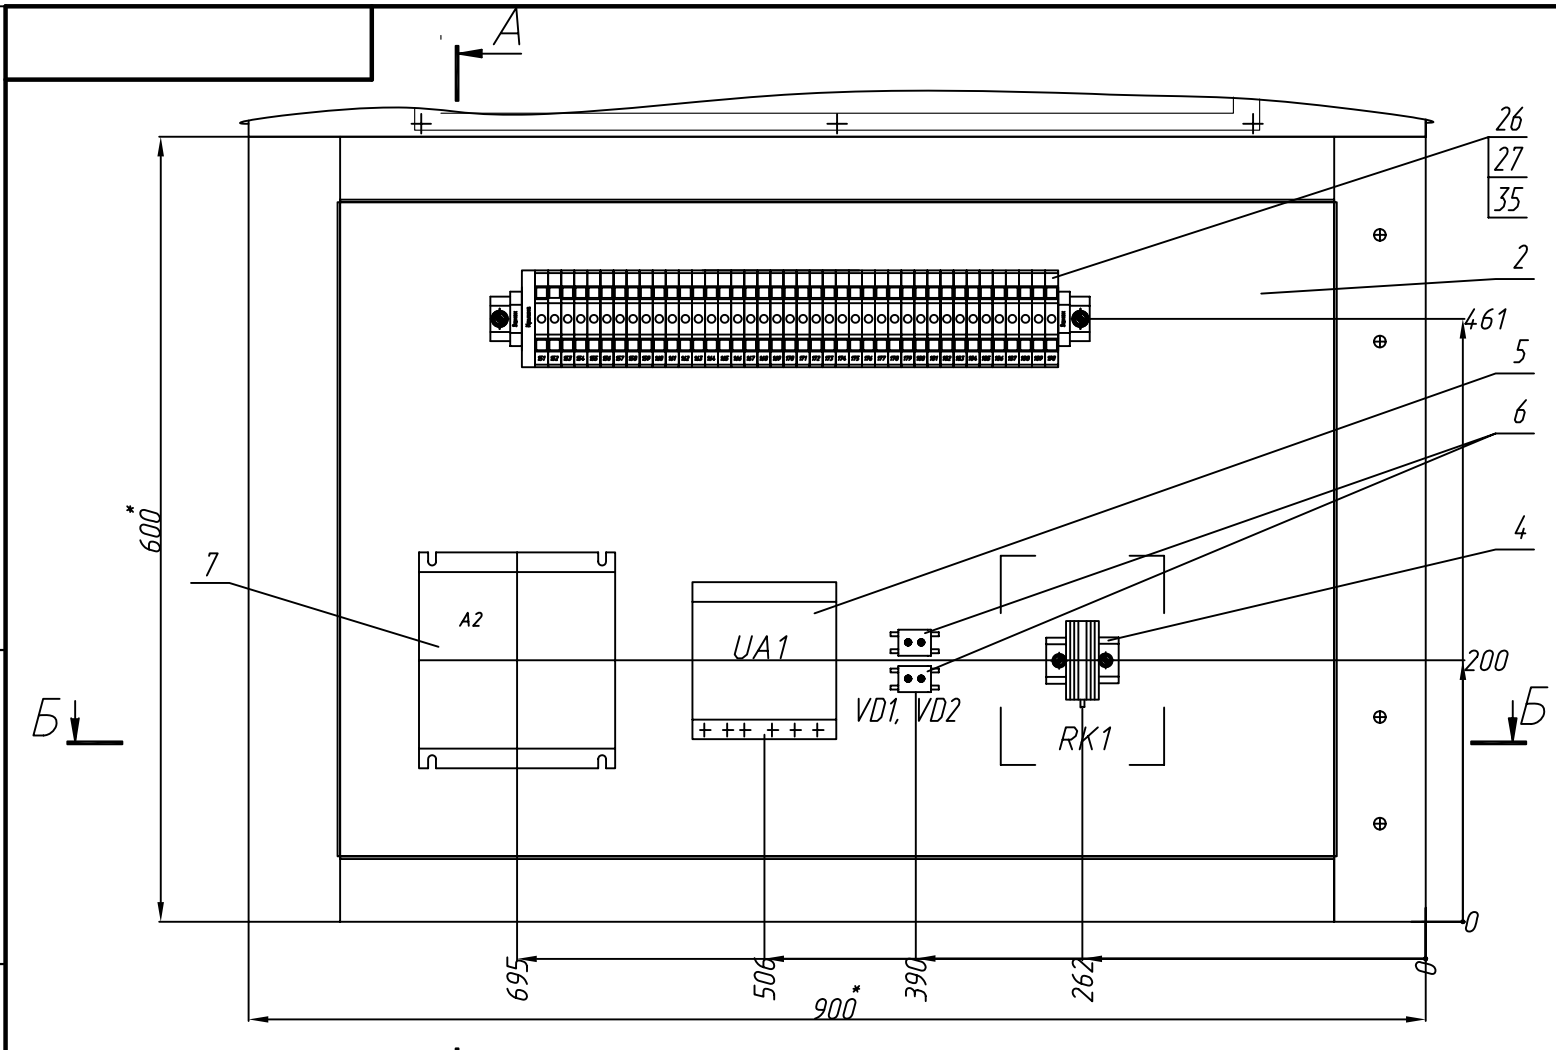


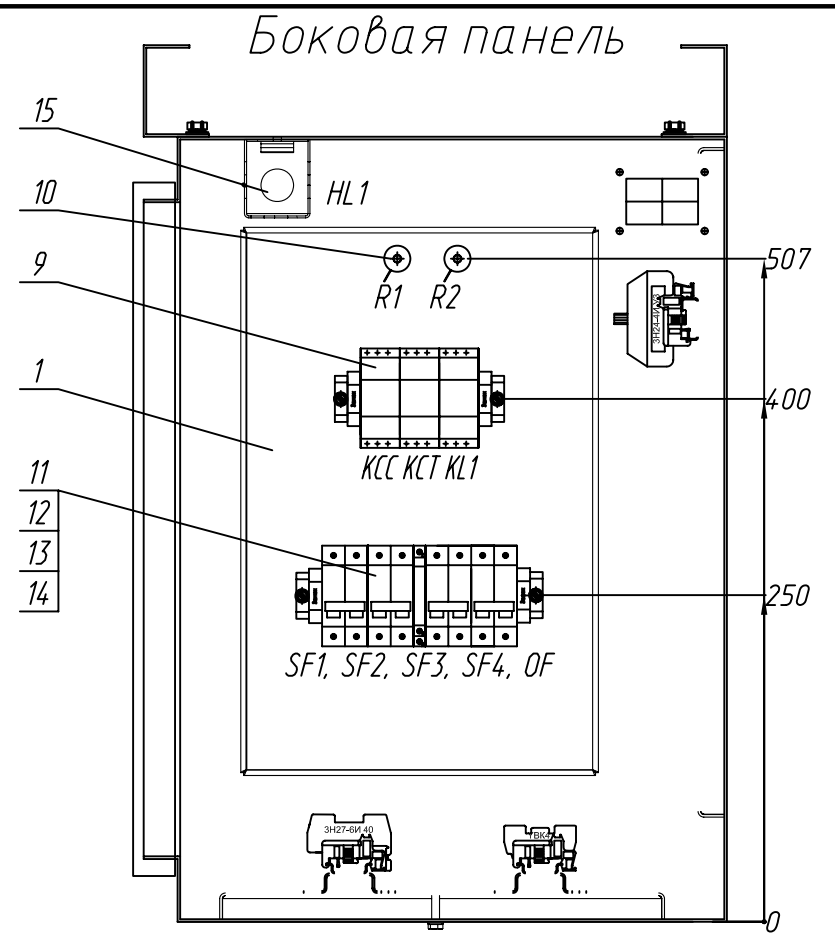

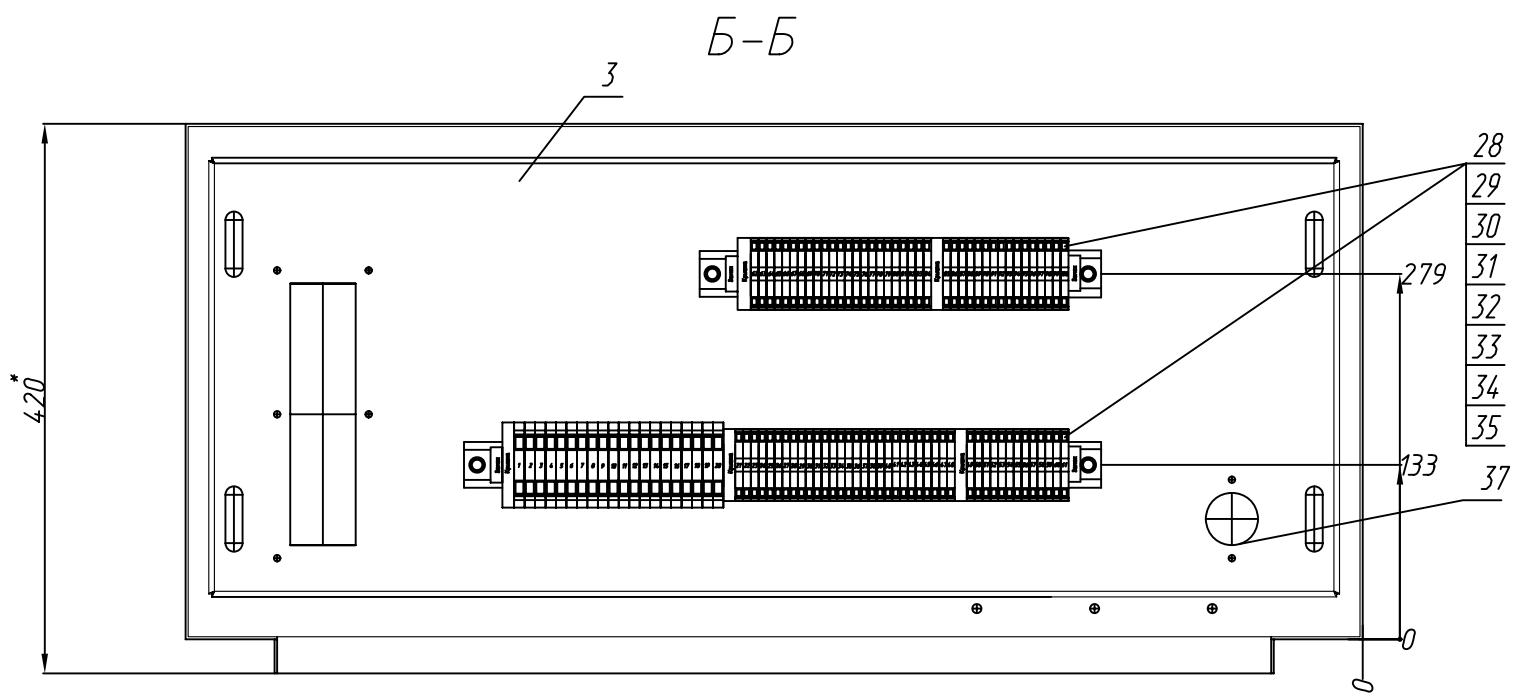

1.*Размеры для справок.
2.Монтаж между аппаратами и рядами зажимов выполнить проводом:
ПВ3-1мм2 черного цвета(цепи освещения и обогрева),
ПВ3-0.75мм2 синего цвета(цепи пост. тока).
ПВ3-1,5мм2 синего цвета(цепи питания электромагнитов ВБМ).
ПВ3-1.5мм2 красного цвета(цепи напряжения),
ПВ3-2.5мм2 красного цвета(токовые цепи),

						СПС0409-6КС.02.04.Н2		
						"Воркутинские электрические сети" филиала ОАО "МРСК Северо-Запада" "Комизнерго"		
Изм.	Кол.уч.	Лист	Ндок.	Подп.	Дата			
Нач.отд.						Реконструкция ПС 35/6 кВ "Усинская" Релейная защита и автоматика	Шифр	
Н.контр.							Стадия	Лист	Листов
Гл.спец.	Ипполитов						РП	10	2
Нач.гр.	Тороп					Шкаф ОЛ. NN 5,9,13,12,16,17,18, NN 6,7,8,20. Релейный отсек. Монтажный чертеж	ООО "Стройподстанции"	
Проверил	Фадеев							
Разраб.	Илюшечкина							

Копировал Формат А1 Формат А3

Перв. примен.
Справ. N°
Подп. и дата
Инв. N° дубл.
Взам. инв. N
Подп. и дата
Инв. N° подл.