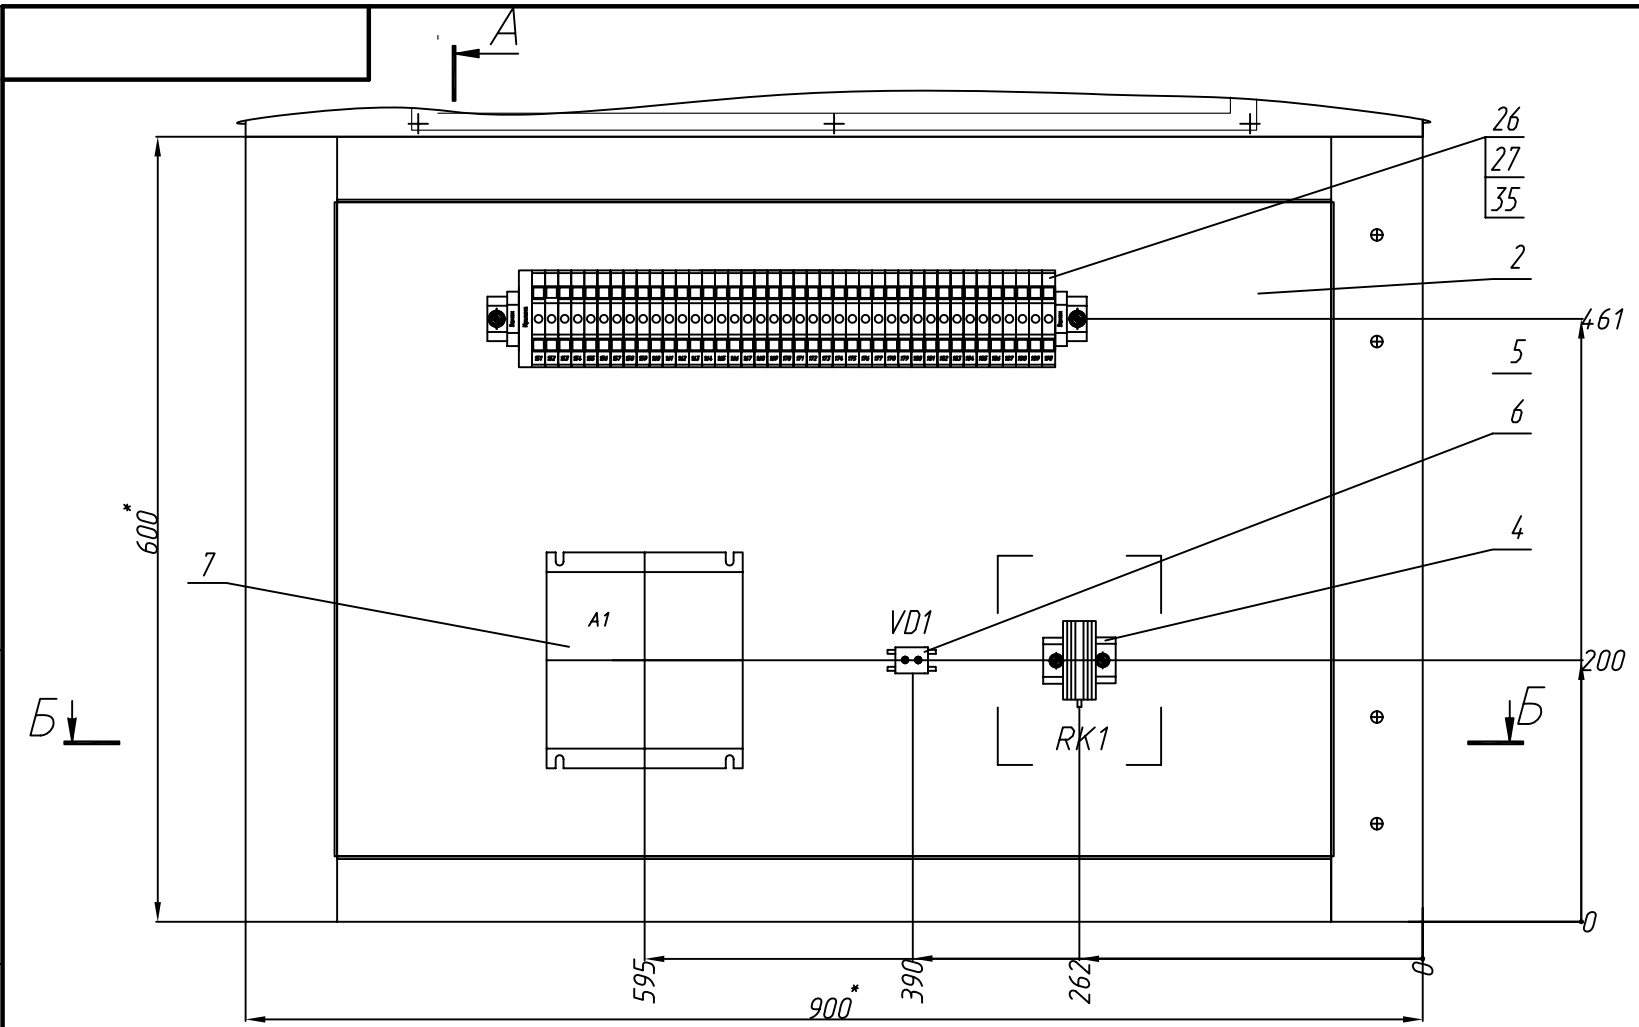
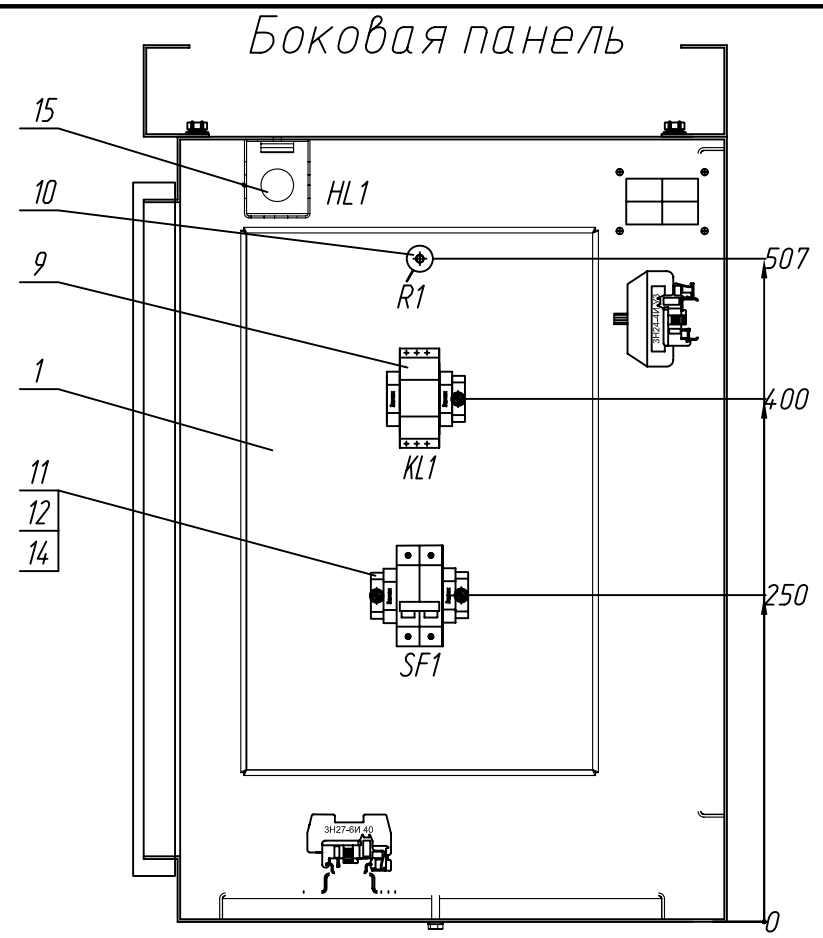
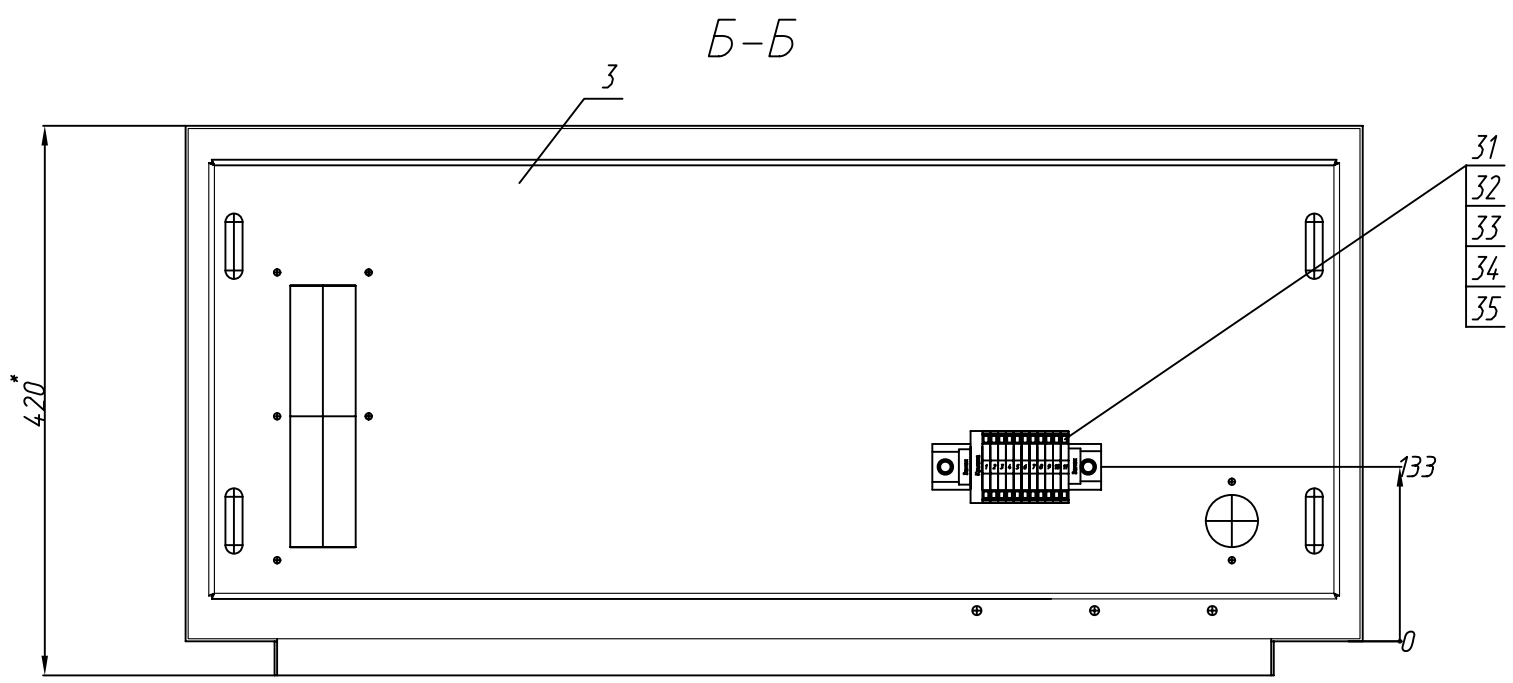



1.*Размеры для справок.
2.Монтаж между аппаратами и рядами зажимов выполнить проводом:
ПВ3-1мм2 черного цвета(цепи освещения и обогрева),
ПВ3-0.75мм2 синего цвета( цепи пост. тока).
ПВ3-1,5мм2 синего цвета( цепи питания электромагнитов ВБМ).
ПВ3-1.5мм2 красного цвета( цепи напряжения),
ПВ3-2.5мм2 красного цвета(токовые цепи),

| | | | | | | | | |
|---|---|---|---|---|---|---|---|---|
| | | | | | | СПС0409-6КС.02.04.Н2 | | |
| | | | | | | "Воркутинские электрические сети" филиала ОАО "МРСК Северо-Запада" "Комизнерго" | | |
| Изм. | Кол.уч. | Лист | Nдок. | Подп. | Дата | | | |
| Нач.отд. | | | | | | Реконструкция ПС 35/6 кВ "Усинская" Релейная защита и автоматика | Шифр | |
| Н.контр. | | | | | | | Стадия | Лист | Листов |
| Гл.спец. | Ипполитов | | | | | | РП | 18 | 2 |
| Нач.гр. | Тороп | | | | | Шкафы: Т1(2)-250 NN19,22; ТСН1(2) NN1,4; ОП-1(2)-6 NN21,24. Релейный отсек. Монтажный чертеж | ООО "Стройподстанции" | |
| Проверил | Фадеев | | | | | | | |
| Разраб. | Илюшечкина | | | | | | | |

Копировал Формат А1 Формат А3

Перв. примен.
Справ. N°
Подп. и дата
Инв. N° дубл.
Взам. инв. N
Подп. и дата
Инв. N° подл.