


Фасад

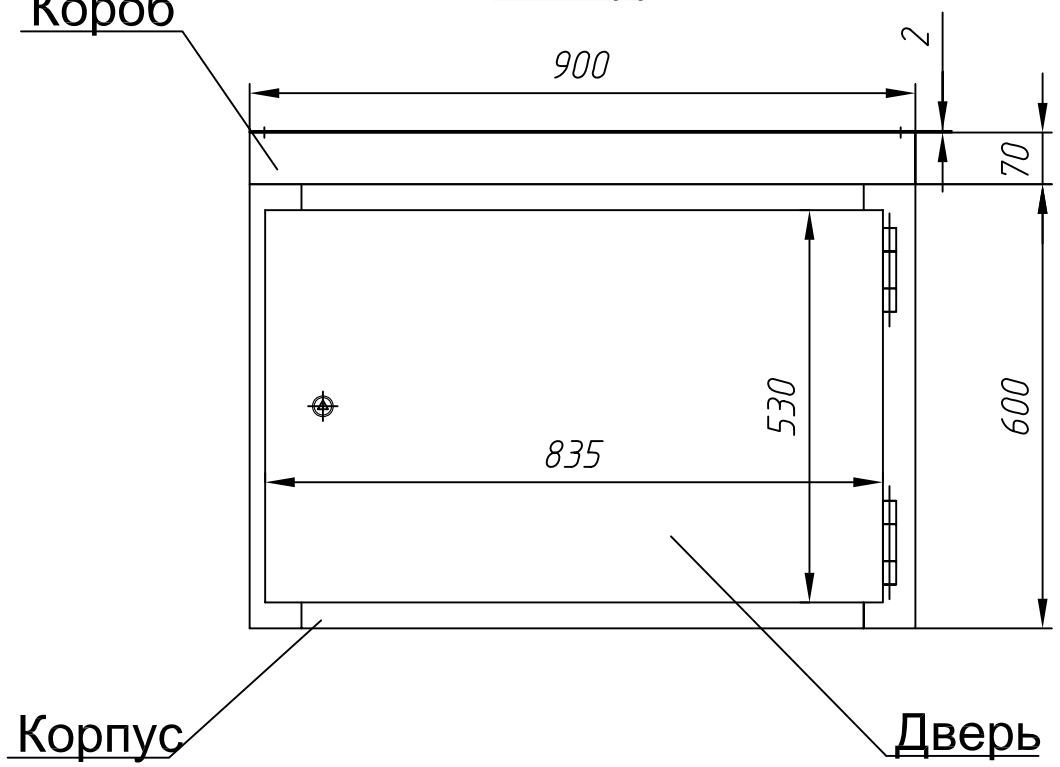

Вид сбоку

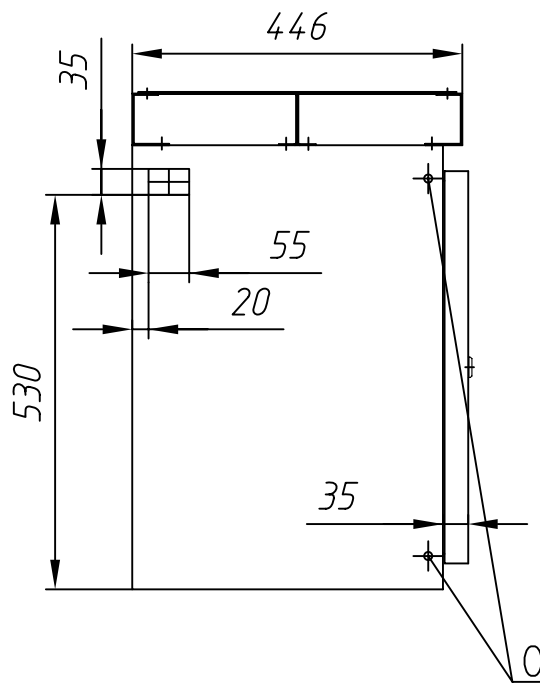


Вид А

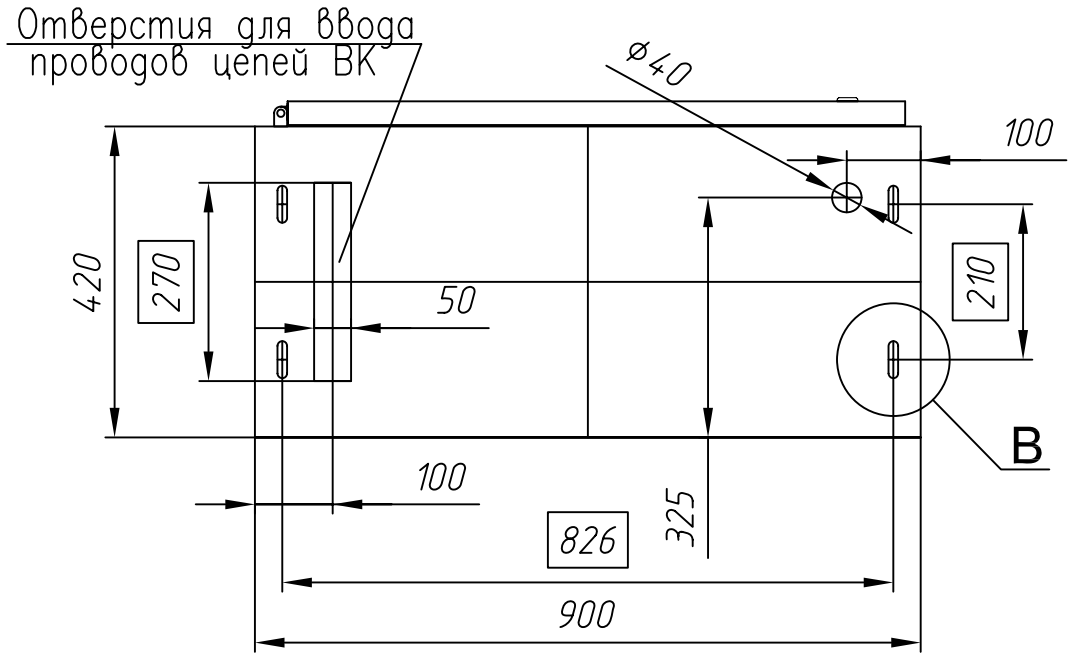

Отверстия для сбалчивания конструкций
реленых отсеков между собой


Вид В

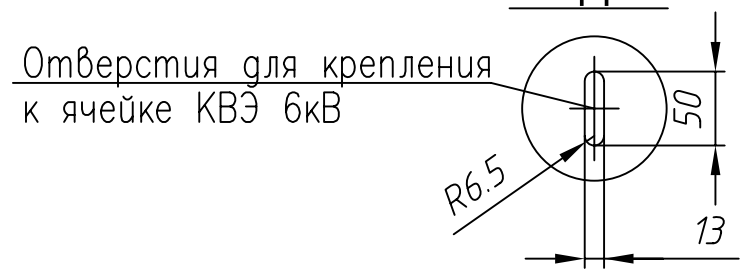

A

Вид сверху

Конструкция короба усл. не показана

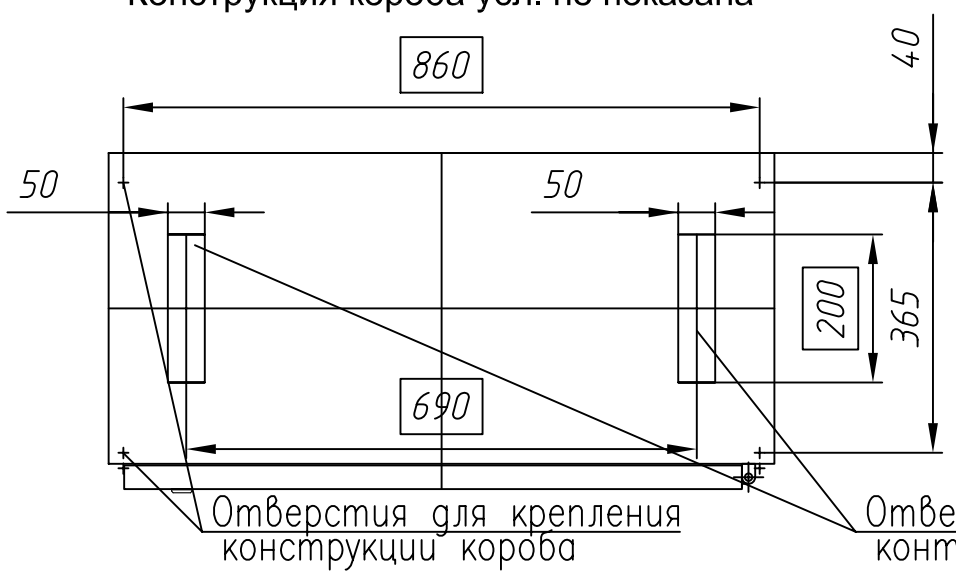

1. Толщина металла не менее 2 мм.
2. Покрытие: порошковая краска RAL 7000.
3. Дверь должна иметь запираемый на ключ замок.
4. Дверь должна быть оборудована устройством стопорения открывания на угол 100 град.
5. Дверь должна быть снабжена уплотнителем обеспечивая IP54.

						СПС0409-6КС.02.04.Н2			
						"Воркутинские электрические сети" филиала ОАО "МРСК Северо-Запада" "Комиэнерго"			
Изм.	Кол.уч.	Лист	Nдок.	Подп.	Дата				
Нач.отд.						Реконструкция ПС 35/6 кВ "Усинская" Релейная защита и автоматика	Шифр		
Н.контр.							Стадия	Лист	Листов
Гл.спец.		Ипполитов					РП	7	
Нач.гр.		Тороп				Релейный отсек. Эскизный чертеж общего вида	ООО "Стройподстанции"		
Проверил		Фадеев							
Разраб.		Илюшечкина							

Формат А 1