

Дверь камеры КСО-272

Фасад двери

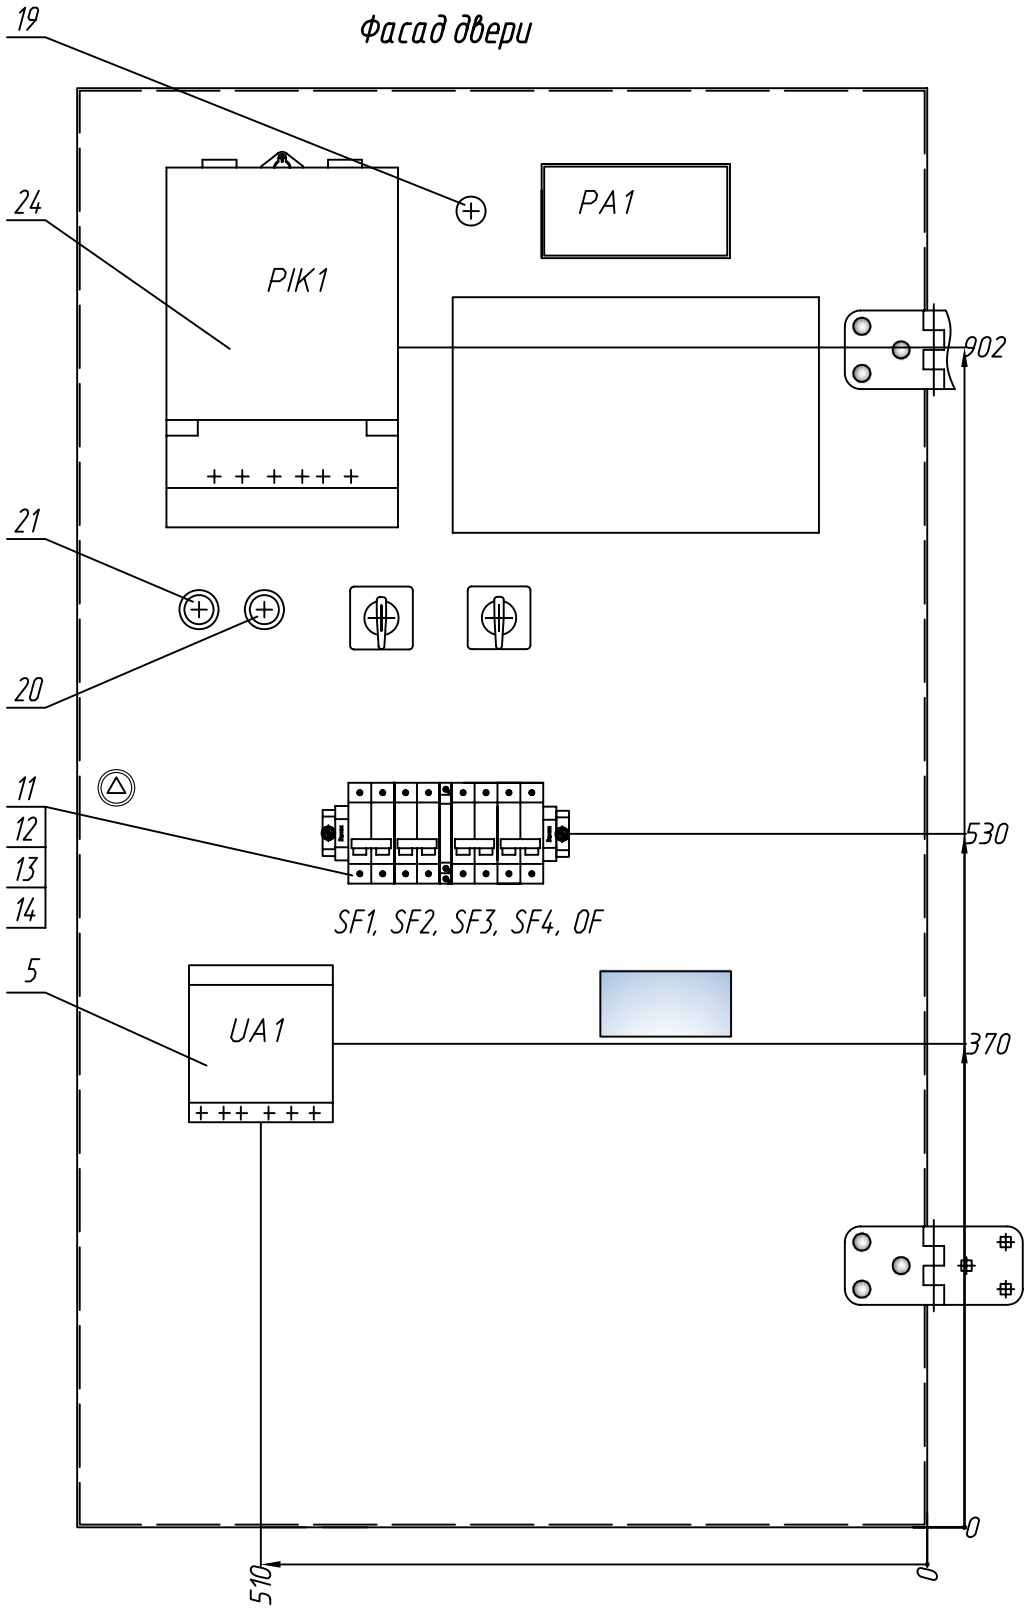

Дверь со стороны монтажа

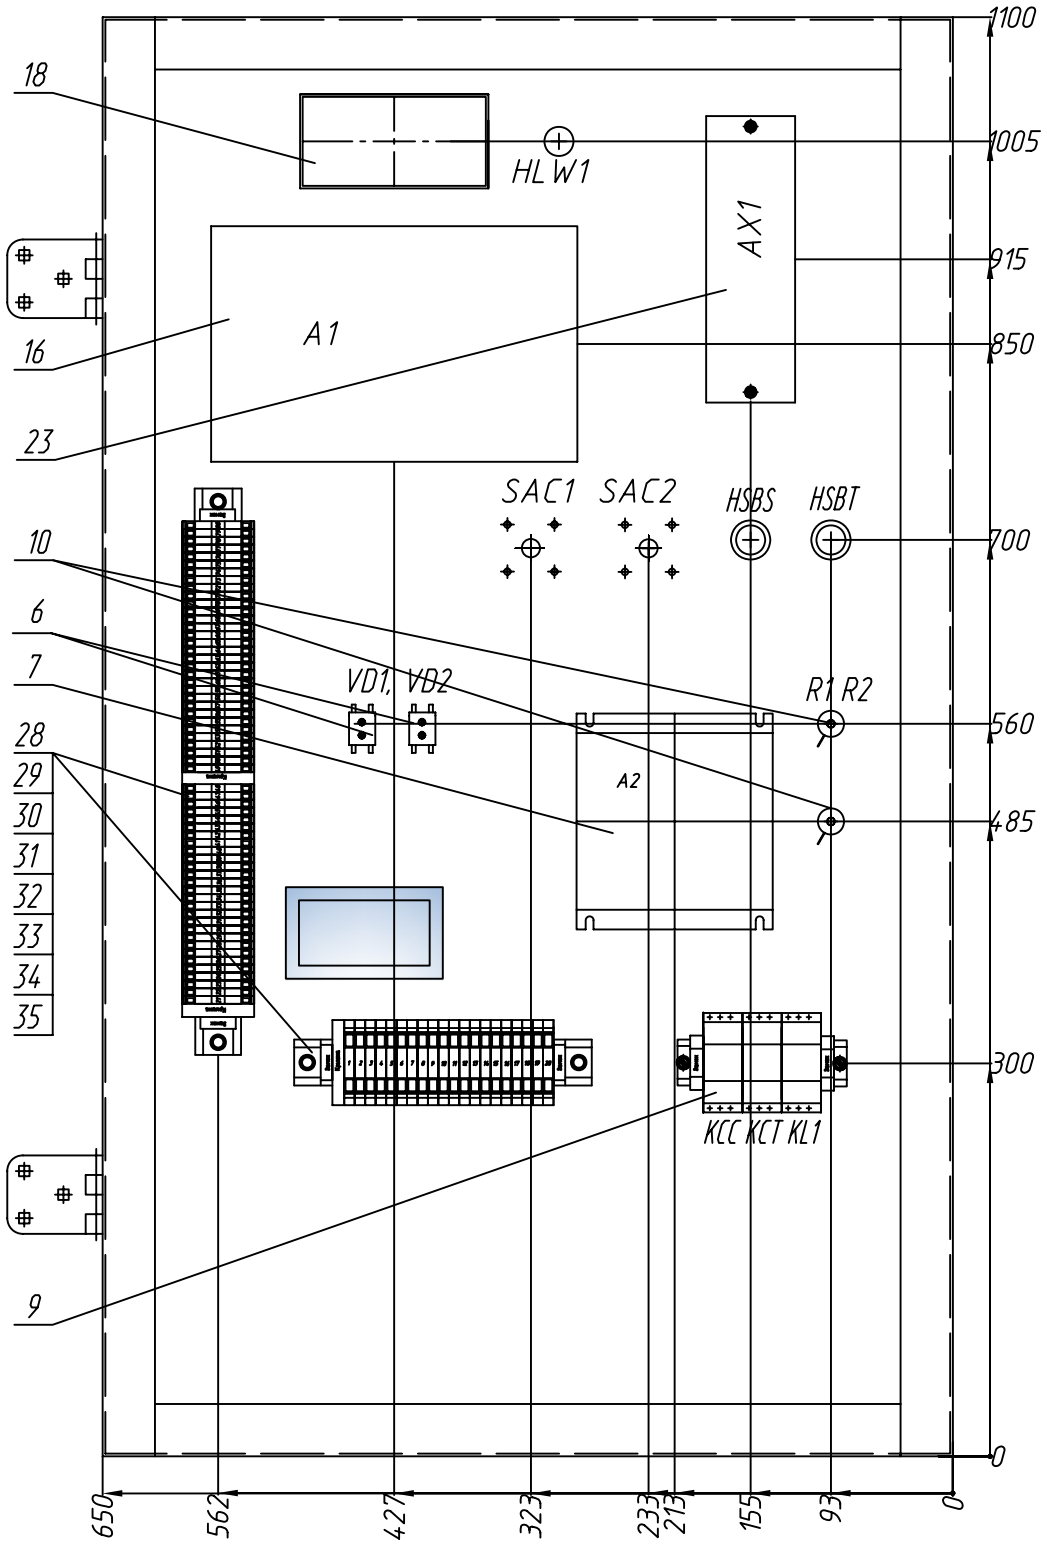

1.*Размеры для справок.
2.Монтаж между аппаратами и рядами зажимов выполнить проводом:

ПВ3-0.75мм2 синего цвета(цепи пост. тока).
ПВ3-1,5мм2 синего цвета(цепи питания электромагнитов ВБМ).
ПВ3-1.5мм2 красного цвета(цепи напряжения),
ПВ3-2.5мм2 красного цвета(токовые цепи),

						СПС0409-6КС.02.04.НЗ	
						"Воркутинские электрические сети" филиала ОАО "МРСК Северо-Запада" "Комиэнерго"	
Изм.	Кол.уч.	Лист	Nдок.	Подп.	Дата		
Нач.отд.						Реконструкция ПС 35/6 кВ "Усинская" Релейная защита и автоматика	Шифр
Н.контр.							Стадия: Лист: Листов:
Гл.спец.		Ипполитов					РП 5 1
Нач.гр.		Тороп				КСО-272 Монтажный чертеж	ООО "Стройподстанции"
Проверил		Фадеев					
Разраб.		Илюшечкина					

Копировал Формат А1 Формат А3

Перв. примен.
Справ. N°
Подп. и дата
Инв. N° дубл.
Взам. инв. N
Подп. и дата
Инв. N° подл.