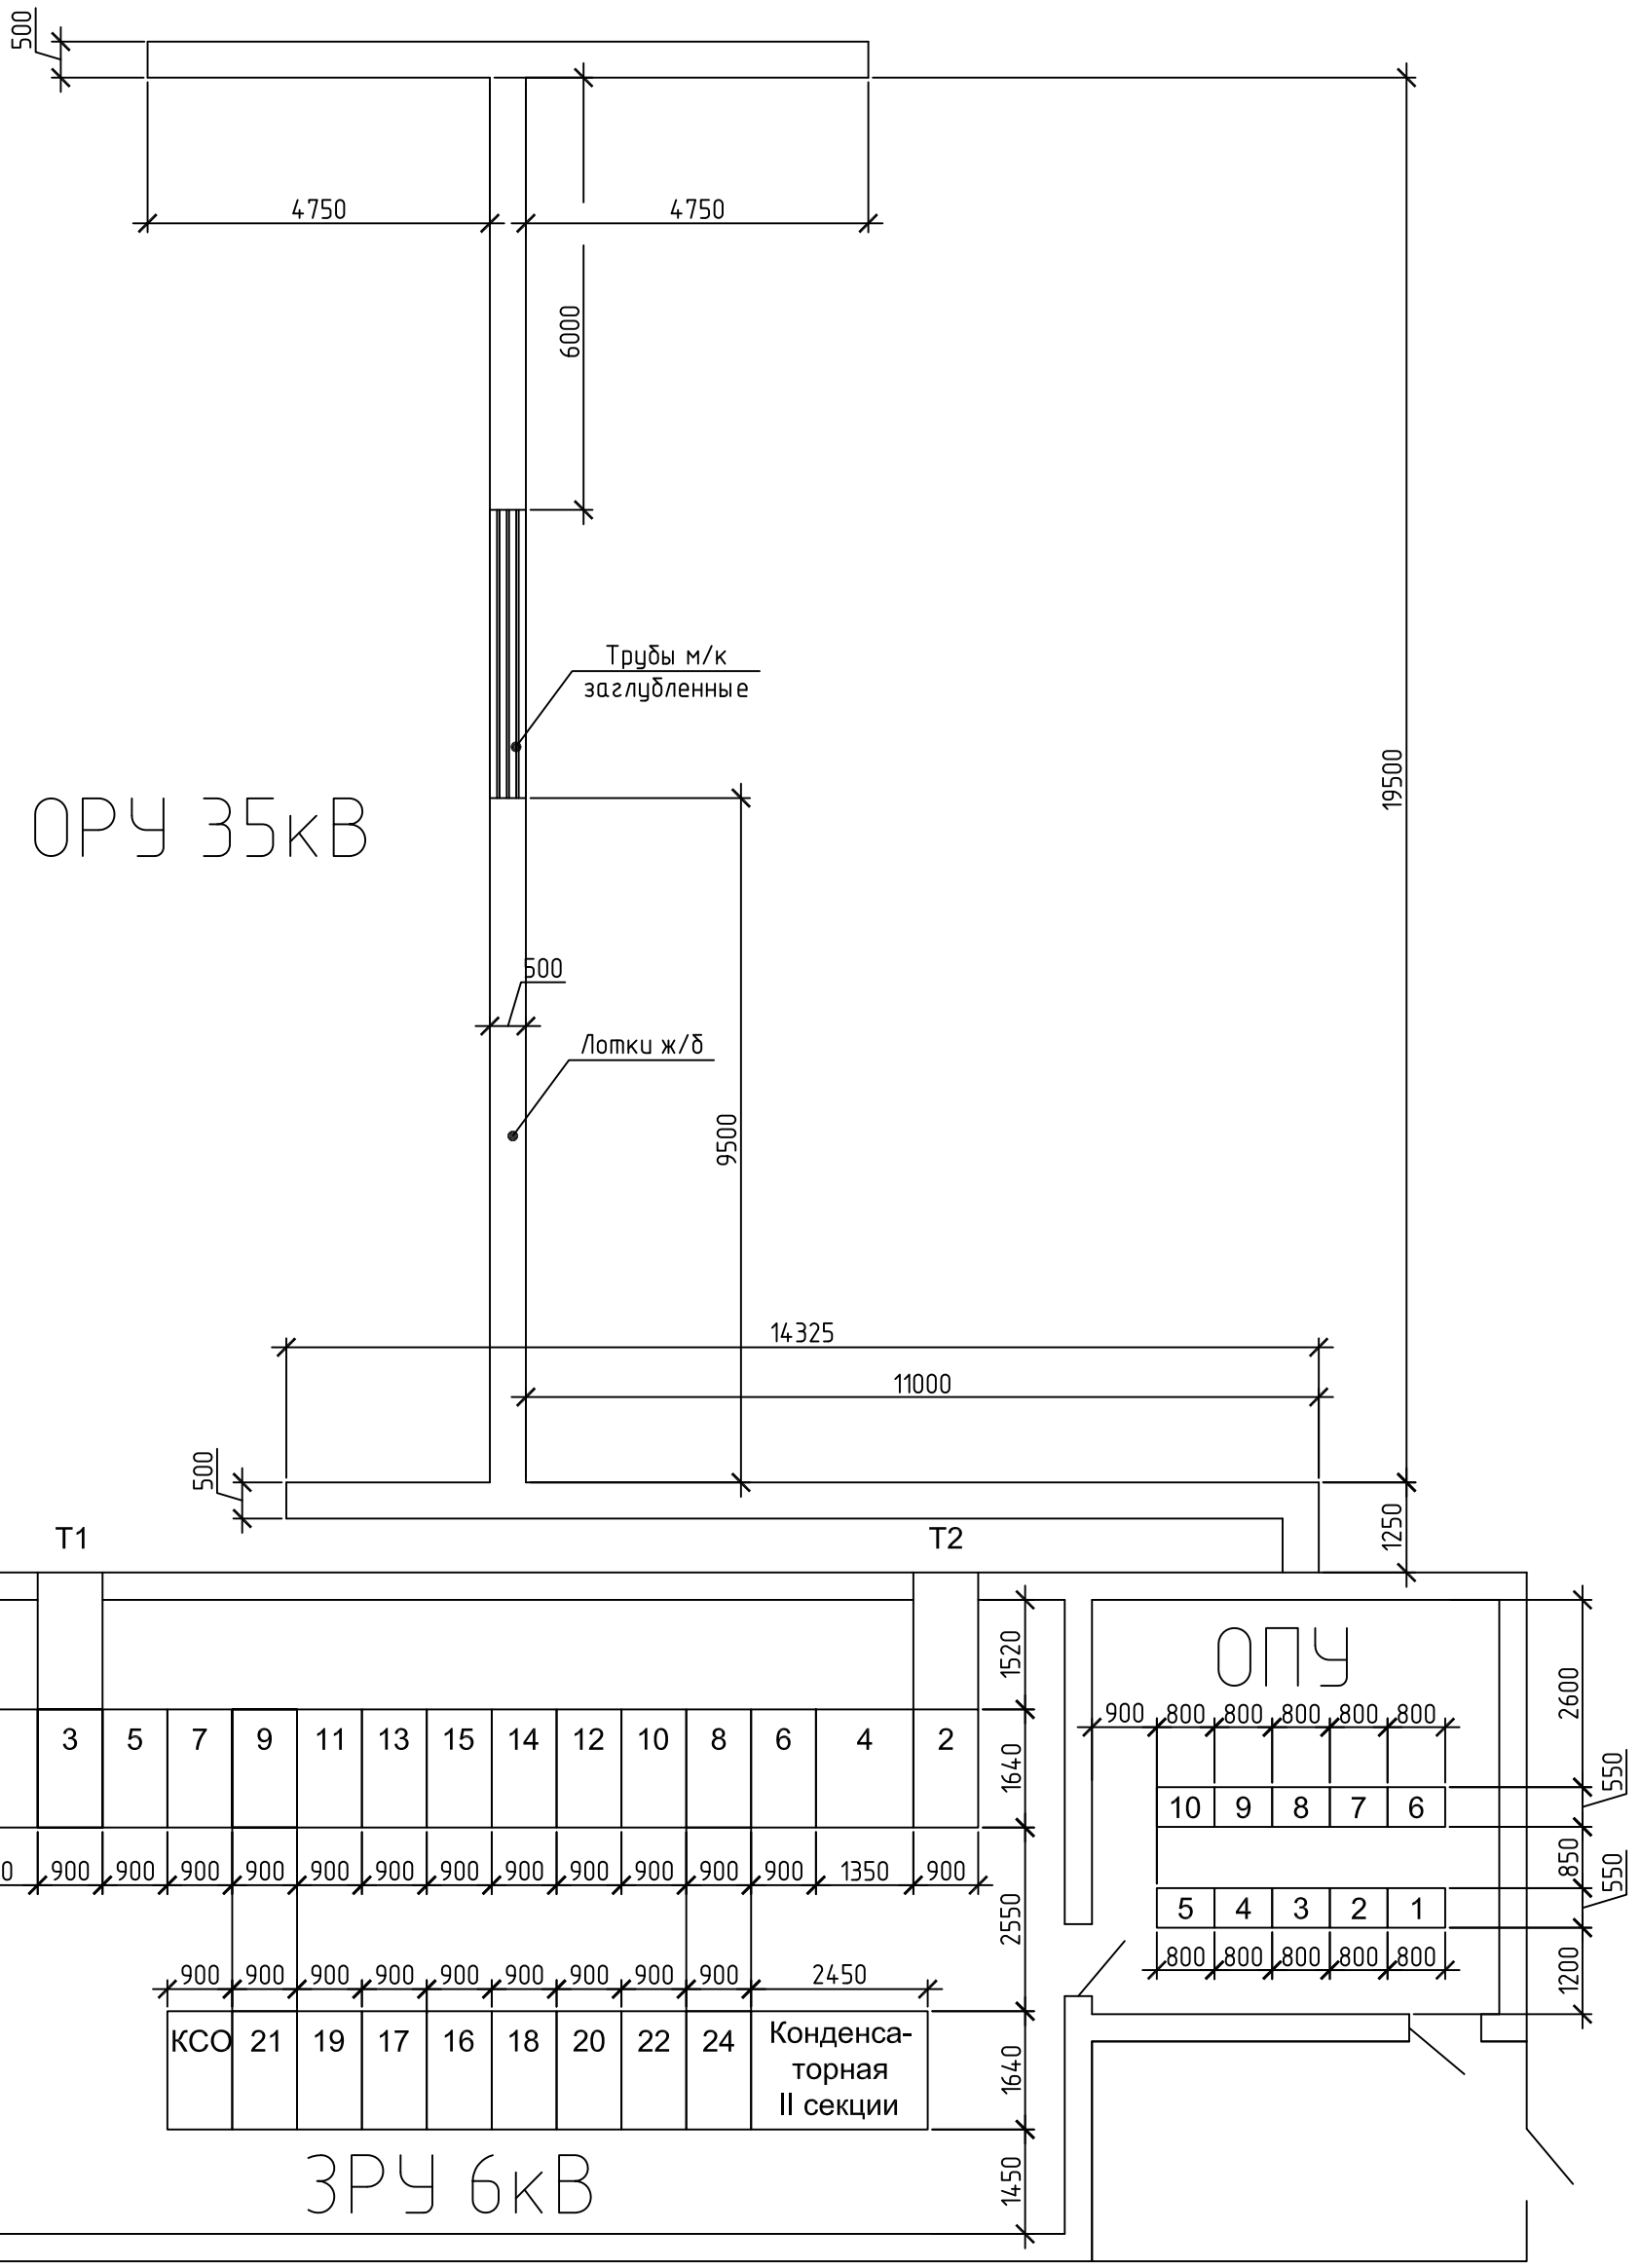


Согласовано

Взам. инв. №

Подп. и дата

Инв. № подл.

						СПС0409-6КС.03	
						"Воркутинские электрические сети" филиала ОАО "МРСК Северо-Запада" "Комиэнерго" Реконструкция ПС 35/6 кВ "Усинская"	
Изм.	Кол.уч.	Лист	Nдок.	Подп.	Дата		
Нач.отд.						Архитектурно-строительные и конструктивно-компоновочные решения	Шифр
Н.контр.							Стадия: РП; Лист: 4; Листов: 6
Гл.спец.		Ипполитов					
Нач.гр.		Тороп				Существующие кабельные каналы ОРУ Оборудование ЗРУ и ОПУ План расположения	ООО "Стройподстанции"
Проверил		Фадеев					
Разраб.		Илюшечкина					

Формат А 1