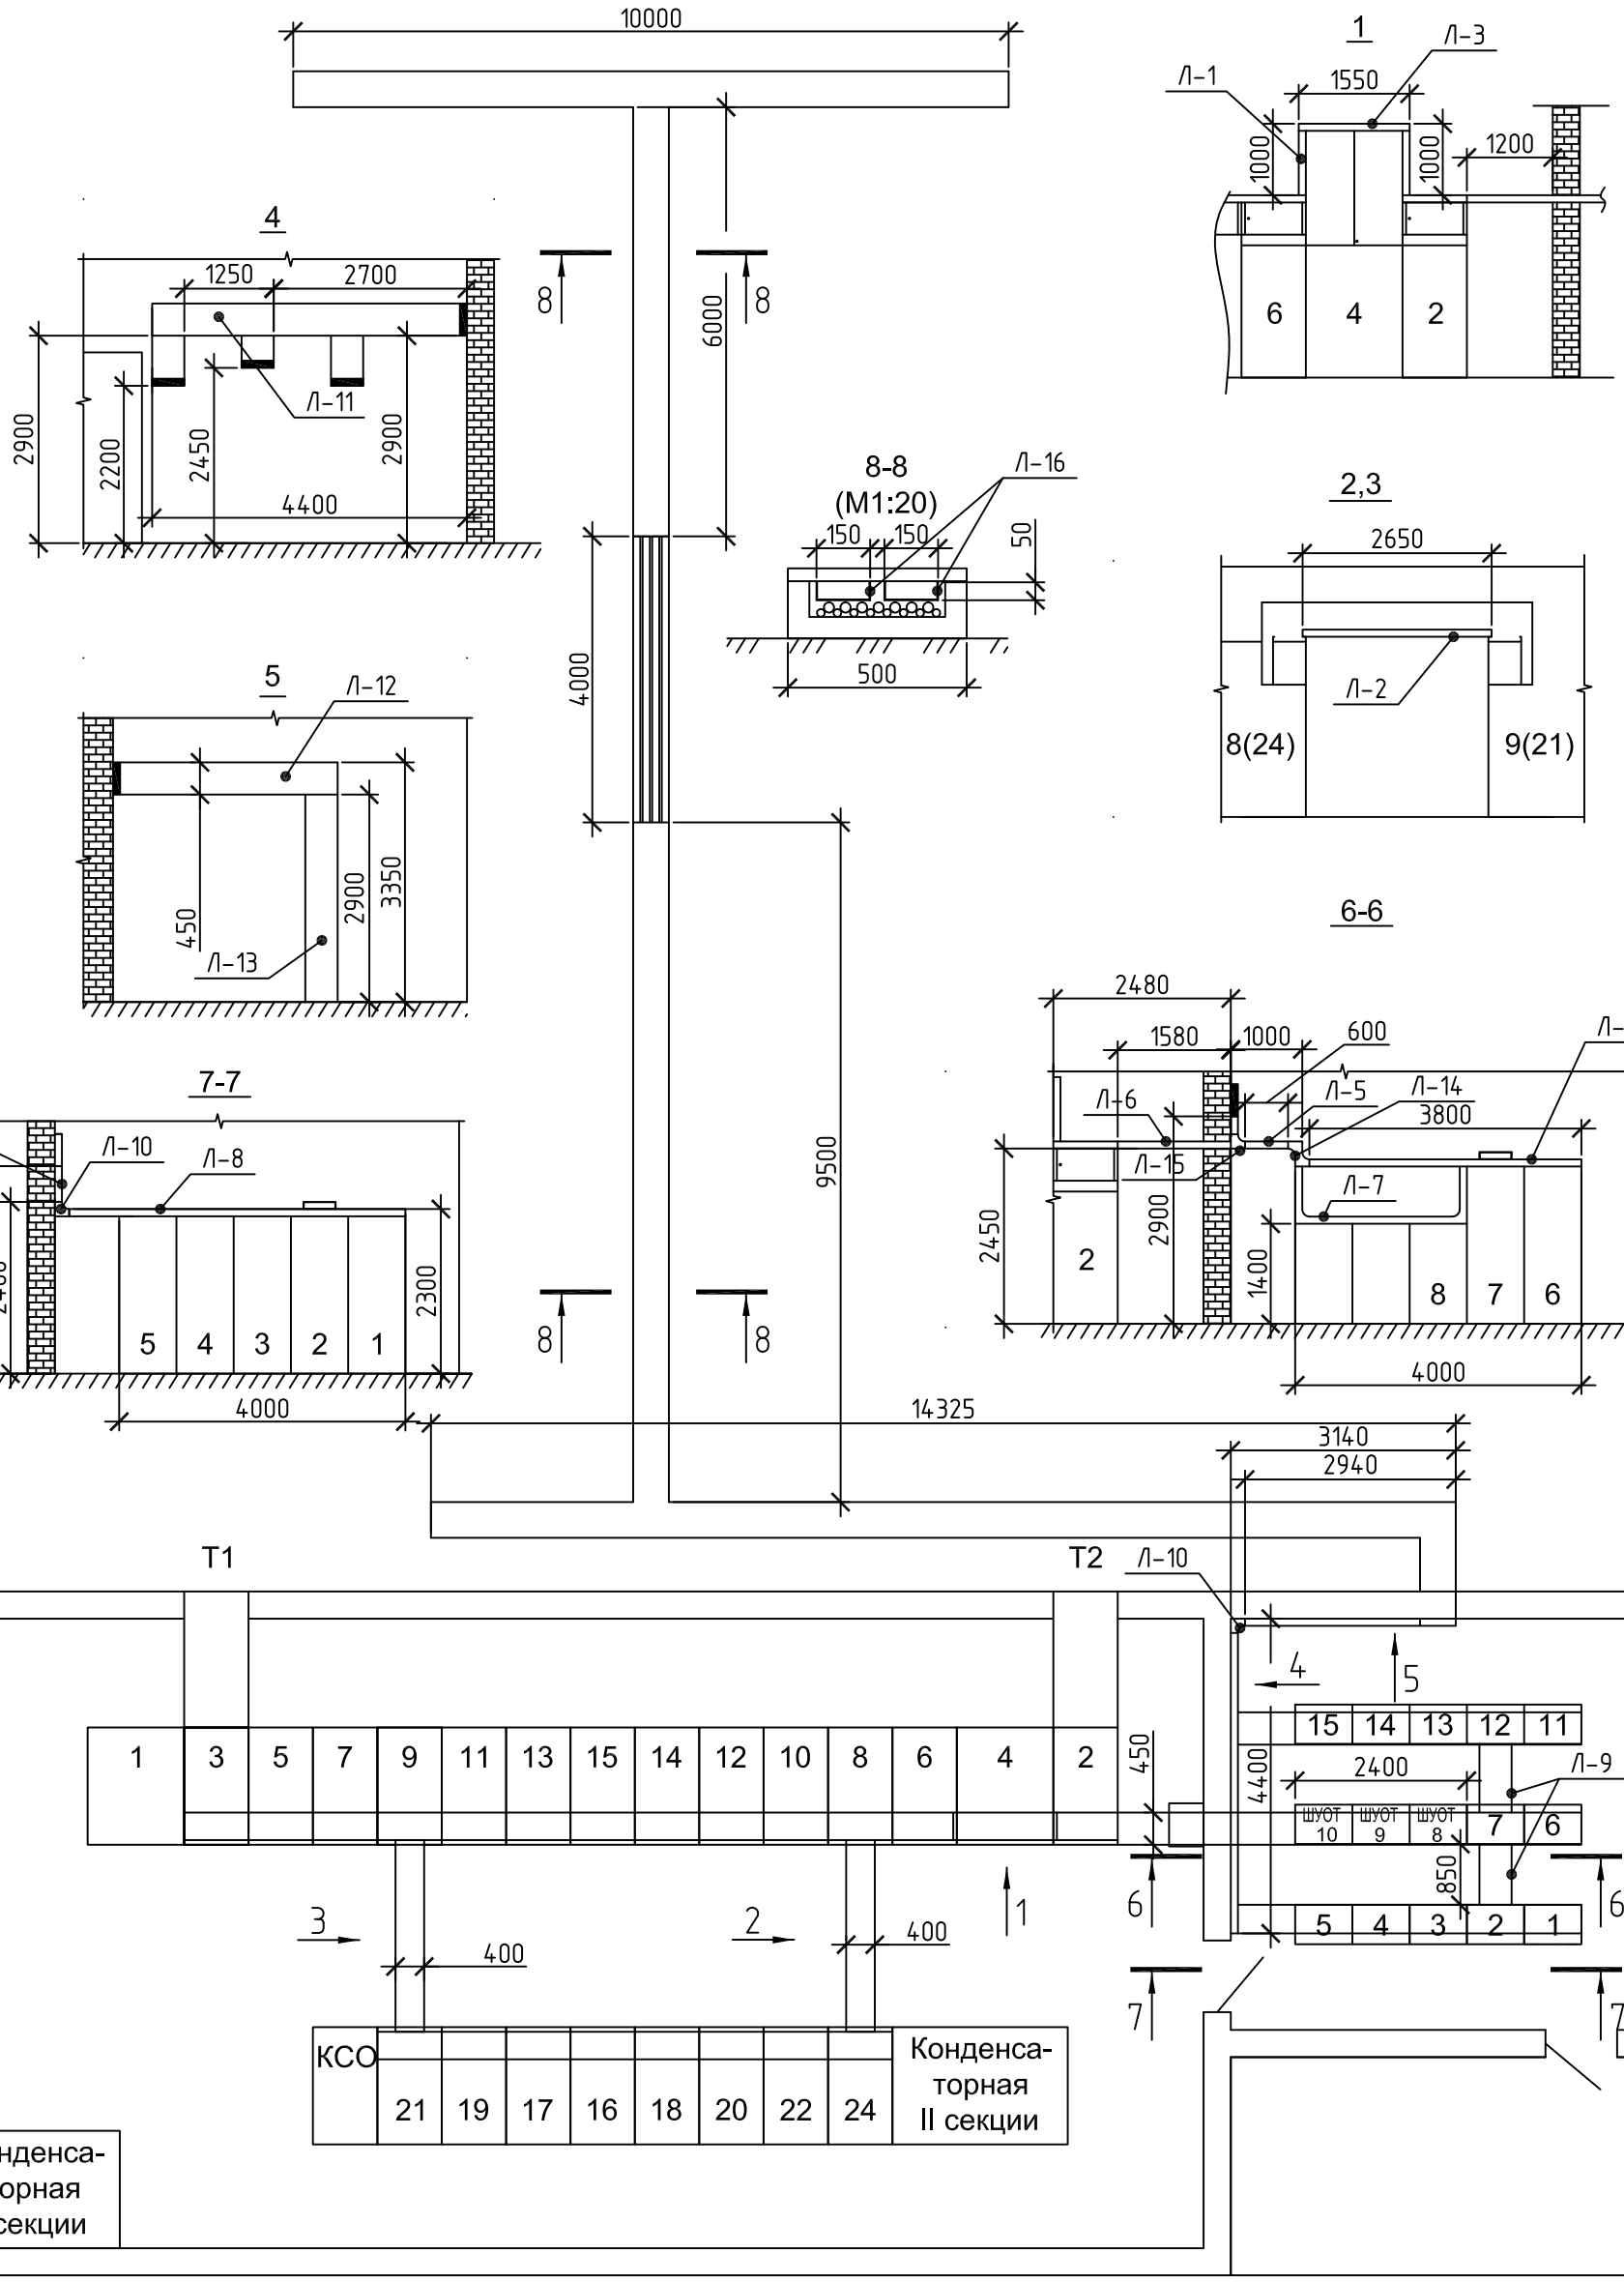


1. Крепление каб. каналов к стенам производить при помощи анкеров. Кол-во из расчета 2 анкера на пог. метр канала
2. Защитное покрытие конструкций каб. каналов – цинковое покрыти толщиной 15-20 мкм.
3. Для перехода под дорогой использовать сущ. трубы с удалением неиспользуемых кабелей и группировкой кабелей по назначению

						СПС0409-6КС.03	
						"Воркутинские электрические сети" филиала ОАО "МРСК Северо-Запада" "Комиэнерго" Реконструкция ПС 35/6 кВ "Усинская"	
Изм.	Кол.уч.	Лист	Nдок.	Подп.	Дата		
Нач.отд.						Архитектурно-строительные и конструктивно-компоновочные решения	Шифр
Н.контр.							Стадия: РП; Лист: 5; Листов: 6
Гл.спец.		Ипполитов					
Нач.гр.		Тороп				Кабельные каналы Проектируемая часть План расположения	ООО "Стройподстанции"
Проверил		Фадеев					
Разраб.		Илюшечкина					

Согласовано

Взам. инв. N

Подп. и дата

Инв. N подл.

А3

Формат А 1