


Л1..Л6, Л8, Л9, Л11–13

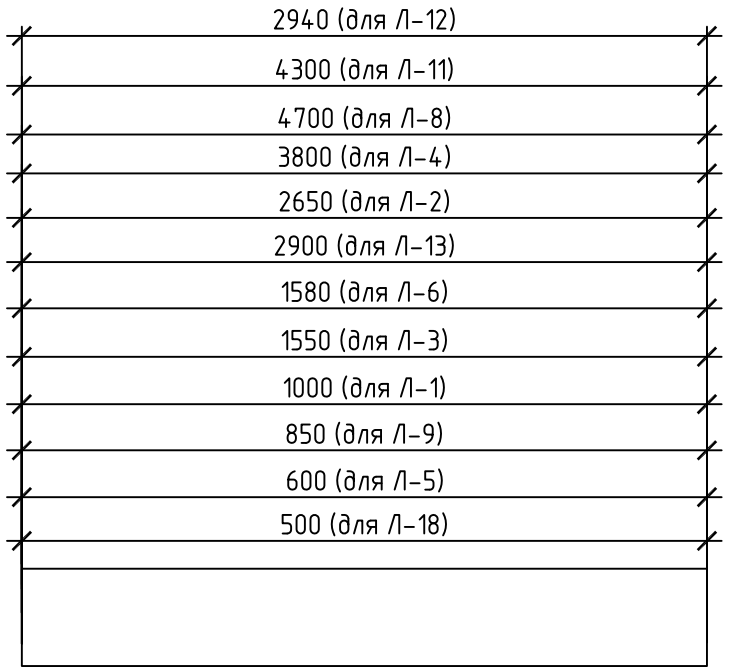


1 (только для Л-11)

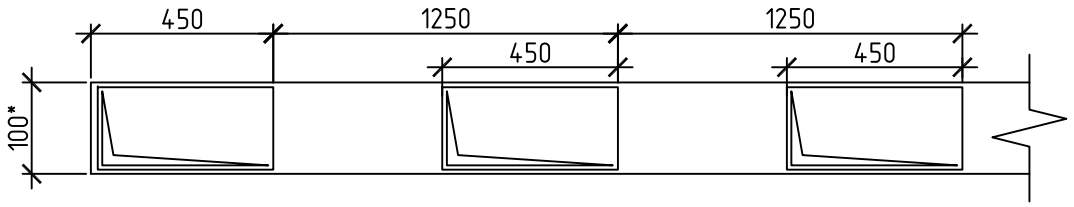


2 (только для Л-12)

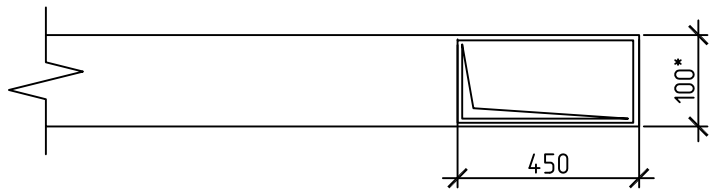


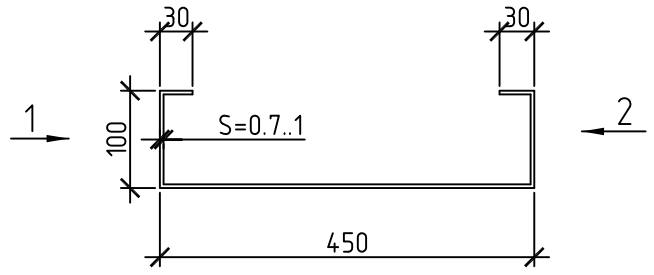


Л10, Л15

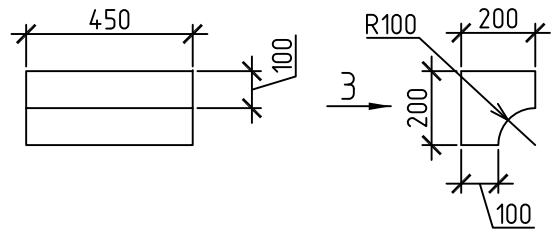


3 (только для Л-15)

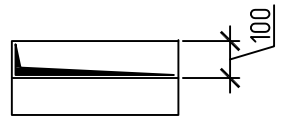


Л7

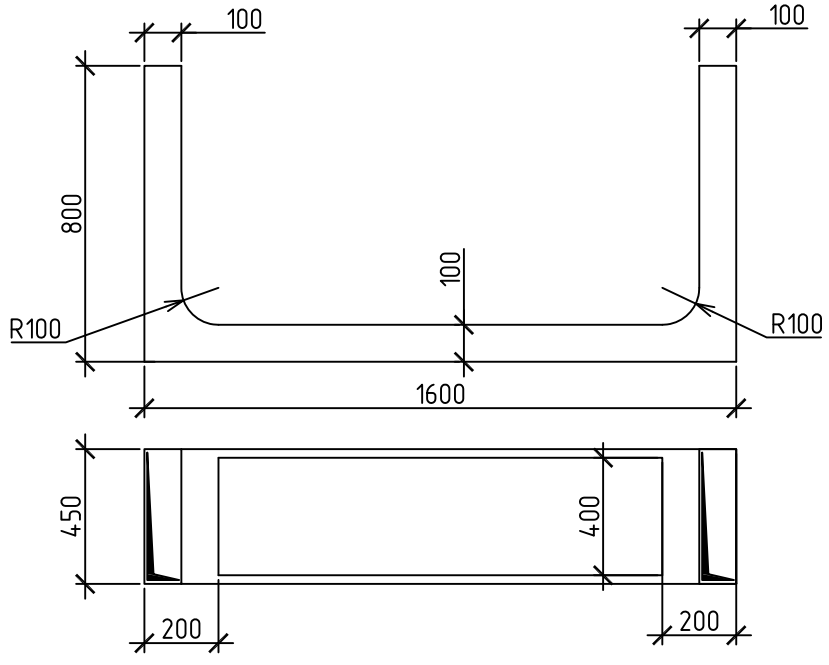

Л14

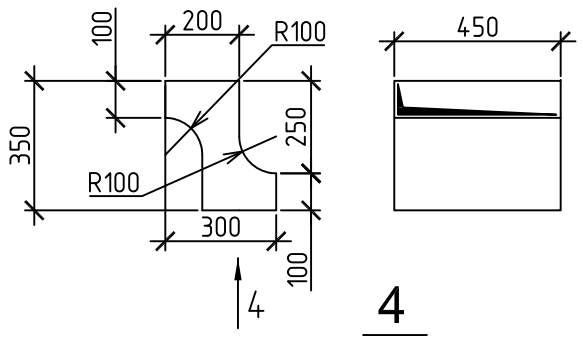

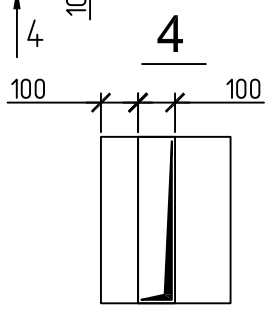

Спецификация элементов

Поз.	Обозначение	Наименование	Кол.	Масса, ед., кг	Приме-чание
	Л-1..Л6, Л11–13	Лоток	1	перем.	кол-во каждого наим.
	Л7	Лоток U-образный	1		
	Л8, Л9, Л18	Лоток	2		
	Л10	Лоток угловой	3		
	Л15	Лоток угловой сквозной	1		
	Л14	Лоток Z-образный	1		
	Л16	Лоток открытый	80	пог.м.	

Изм.	Кол.уч.	Лист	Nдок.	Подп.	Дата	СПС0409-6КС.03			
						"Воркутинские электрические сети" филиала ОАО "МРСК Северо-Запада" "Комиэнерго" Реконструкция ПС 35/6 кВ "Усинская"			
Нач.отд.						Архитектурно-строительные и конструктивно-компоновочные решения	Шифр		
Н.контр.							Стадия	Лист	Листов
Гл.спец.		Ипполитов					РП	6	6
Нач.гр.		Тороп				Лотки кабельные Изделия Л1 - Л16	ООО "Стройподстанции"		
Проверил		Фадеев							
Разраб.		Илюшечкина							

Согласовано

Взам. инв. N°

Подп. и дата

Инв. N° подл.

Формат А 1