


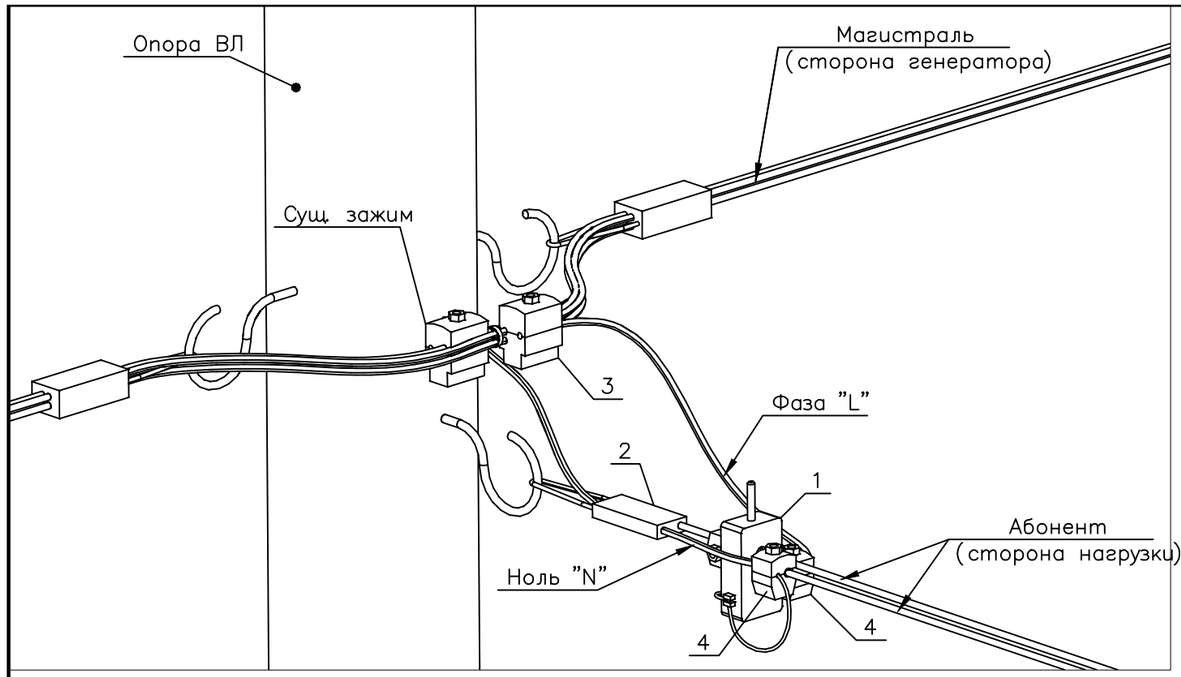


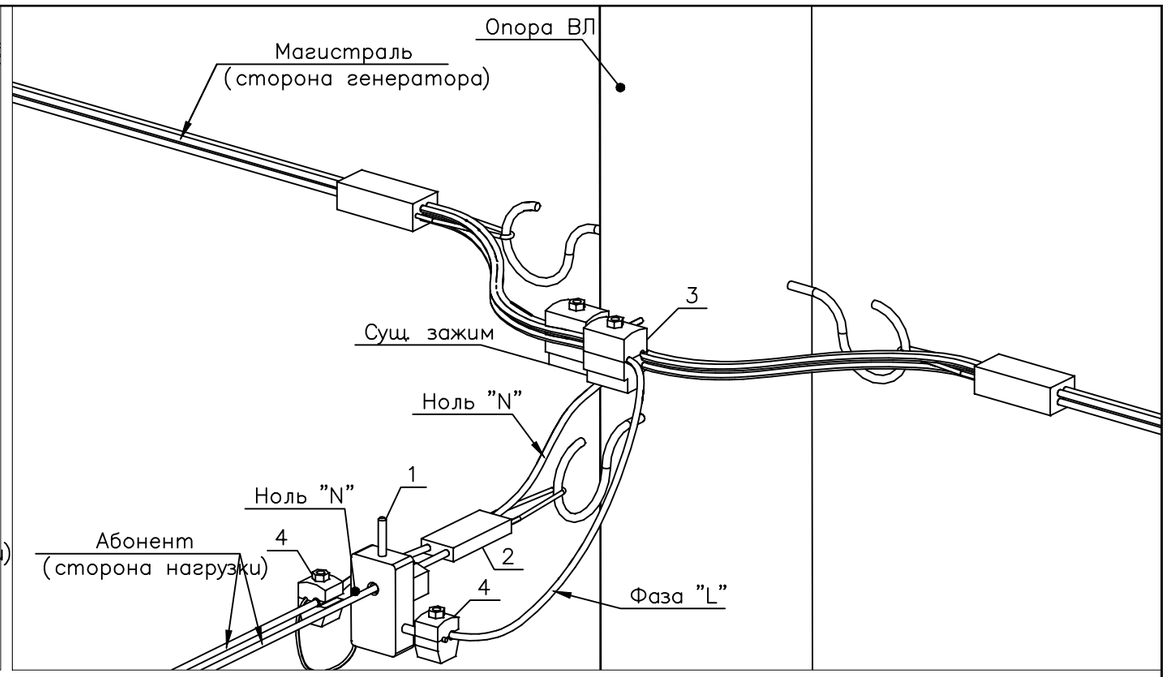

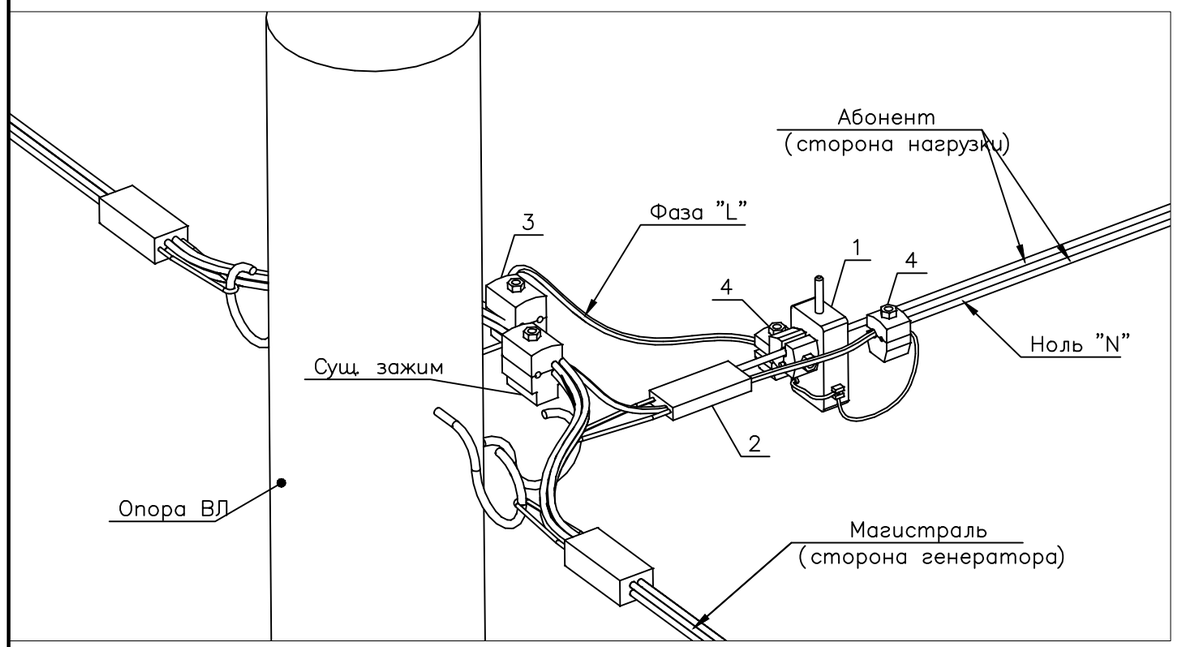

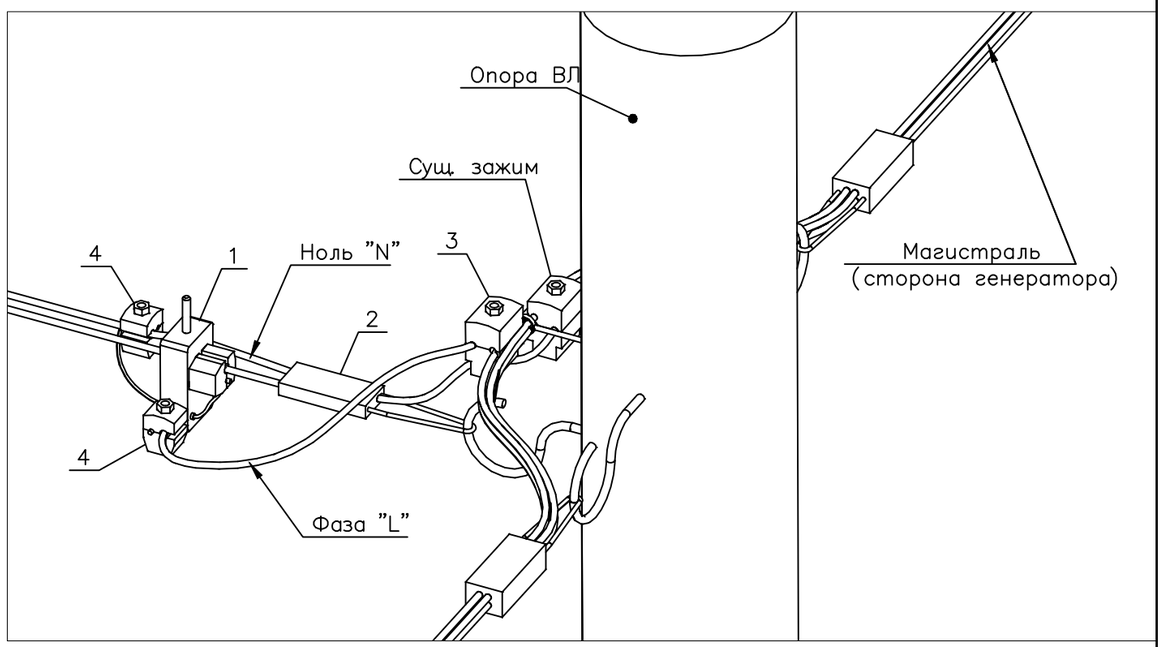

Спецификация элементов и материалов

Поз.	Наименование	Обозначение	Кол–во, шт.	Примечание
1	Счетчик однофазный	Тип РиМ 189.02.ВК4 или аналог	1	
2	Зажим анкерный	DNS123	1	Арматура входит в комплектацию счетчика
3	Зажим прокалывающий	SLIP12.1 (или ЗОИ 16–95/2.5–35)	1	
4	Зажим прокалывающий	SLIW11.1 (или ЗОИ 16–70/1.5–10)	2	
5	Спуски до счетчика	СИП, сечение. до 16 мм²	2 м	

Примечание: счетчики комплектуются дисплеем дистанционным РиМ 040.03–01

Изм.	Кол.уч.	Лист	N док.	Подп.	Дата
Проверил		Адамов А.А.			12.2013
Н. контр.					
ГИП					
Утвердил					

019–236–02.ЭЗ

Создание автоматизированных выносных узлов учета в частном (бытовом) секторе

АСКУЭ Частный сектор

Стадия	Лист	Листов
Р	1	1

Схема подключения 1–фазного счетчика (ВЛИ–ВЛИ)

ОАО "МРСК Северо–Запада"
Филиал "Комиэнерго"
Сыктывкар 2013г.