
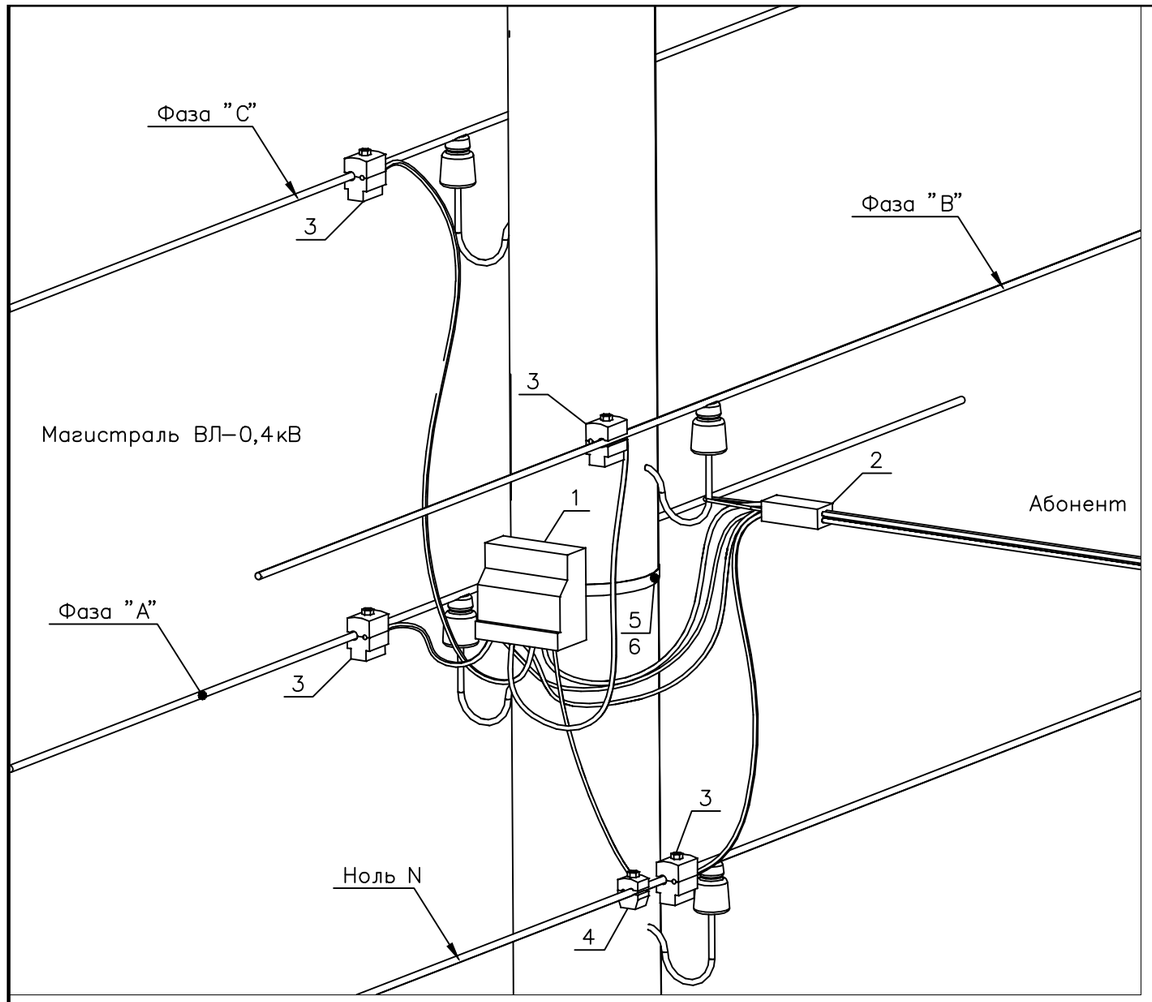


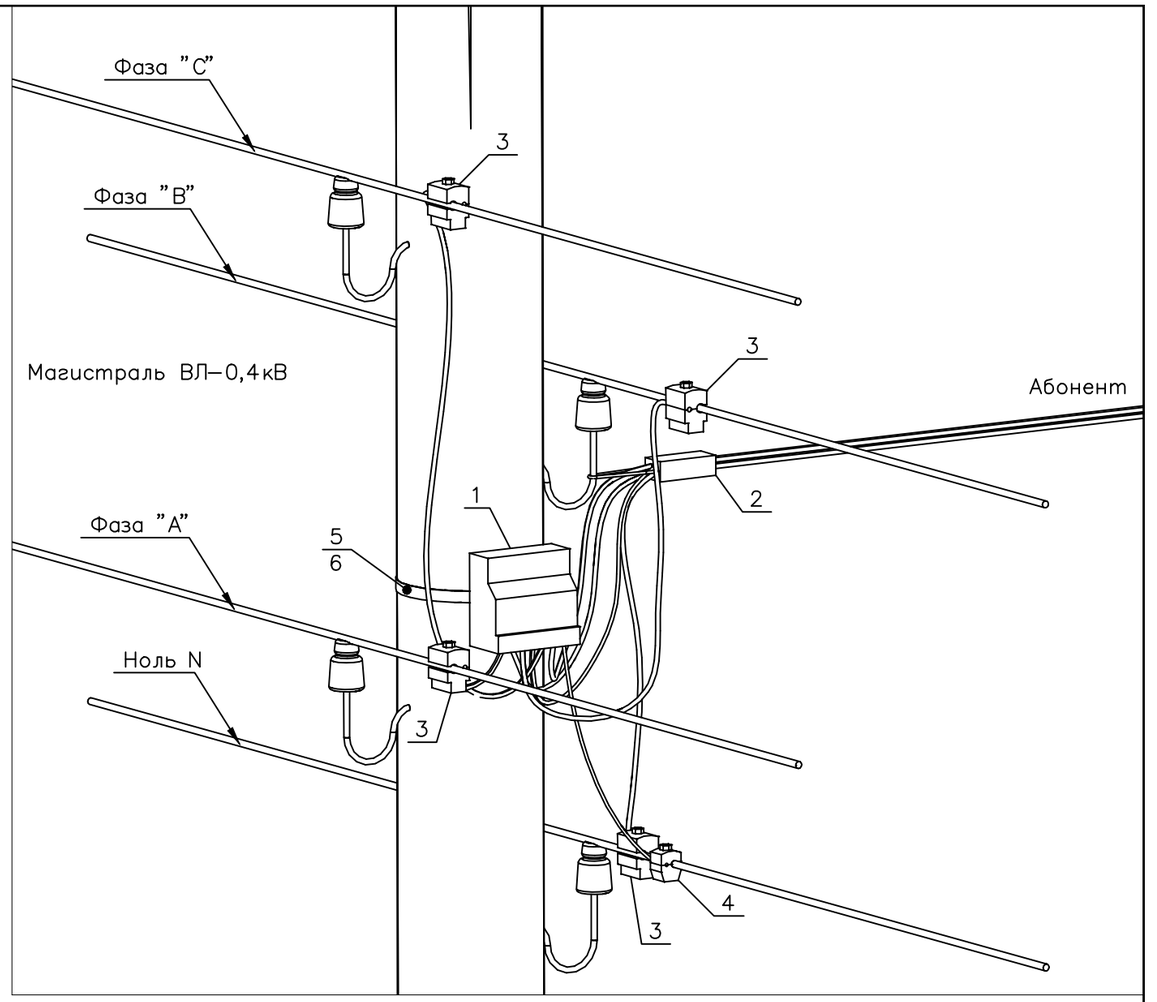


Спецификация элементов и материалов

Поз.	Наименование	Обозначение	Кол–во, шт.	Примечание
1	Счетчик трехфазный	Тип РиМ 489.02.ВК5 или аналог	1	
2	Зажим анкерный	DNS123	1	Арматура входит в комплетацию счетчика
3	Зажим прокалывающий	SLIW15.1	4	
4	Зажим прокалывающий	SLIW11.1	1	
5	Лента бандажная	СОТ 37	1.3 м	Для ж/б опор
6	Скрепа	СОТ 36	1	
7	Спуски до счетчика	СИП, сечение до 16 мм²	4 м	

Примечание:

1. Арматура (поз. 2–4) входит в поставку счетчика.
2. Счетчики комплектуются дисплеем дистанционным РиМ 040.02
3. Лента бандажная используется для закрепления счетчика на ж/б опорах, в комплект поставки не входит.

Схема подключения счетчика

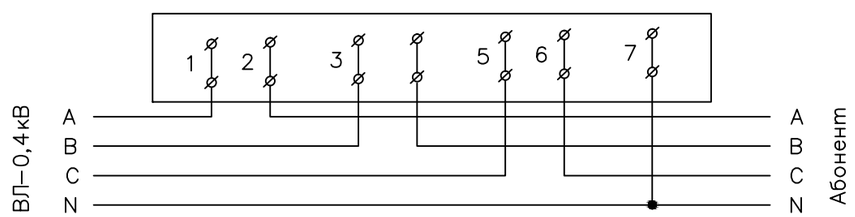

Изм.	Кол.уч.	Лист	N док.	Подп.	Дата	019–236–02.ЭЗ		
						Создание автоматизированных выносных узлов учета в частном (бытовом) секторе		
Проверил		Адамов А.А			12.2013	АСКУЭ Частный сектор	Стадия: Р	Лист: 1 / Листов: 1
Н. контр.						Схема подключения 3–фазного счетчика (ВЛ–ВЛИ)	ОАО "МРСК Северо–Запада" Филиал "Комиэнерго" Сыктывкар 2013г.	
ГИП								
Утвердил								