
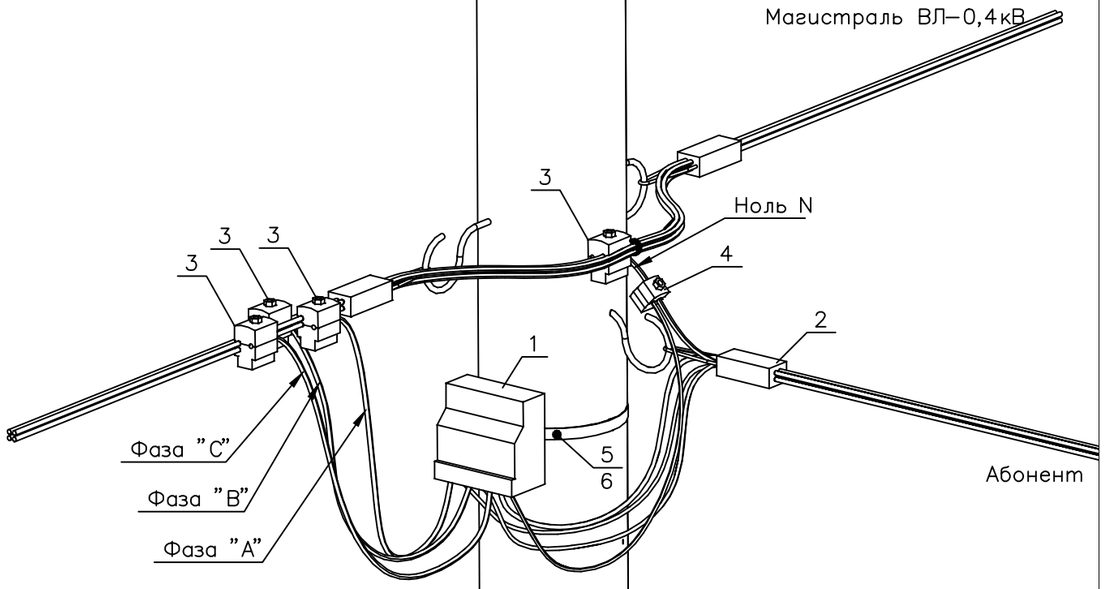


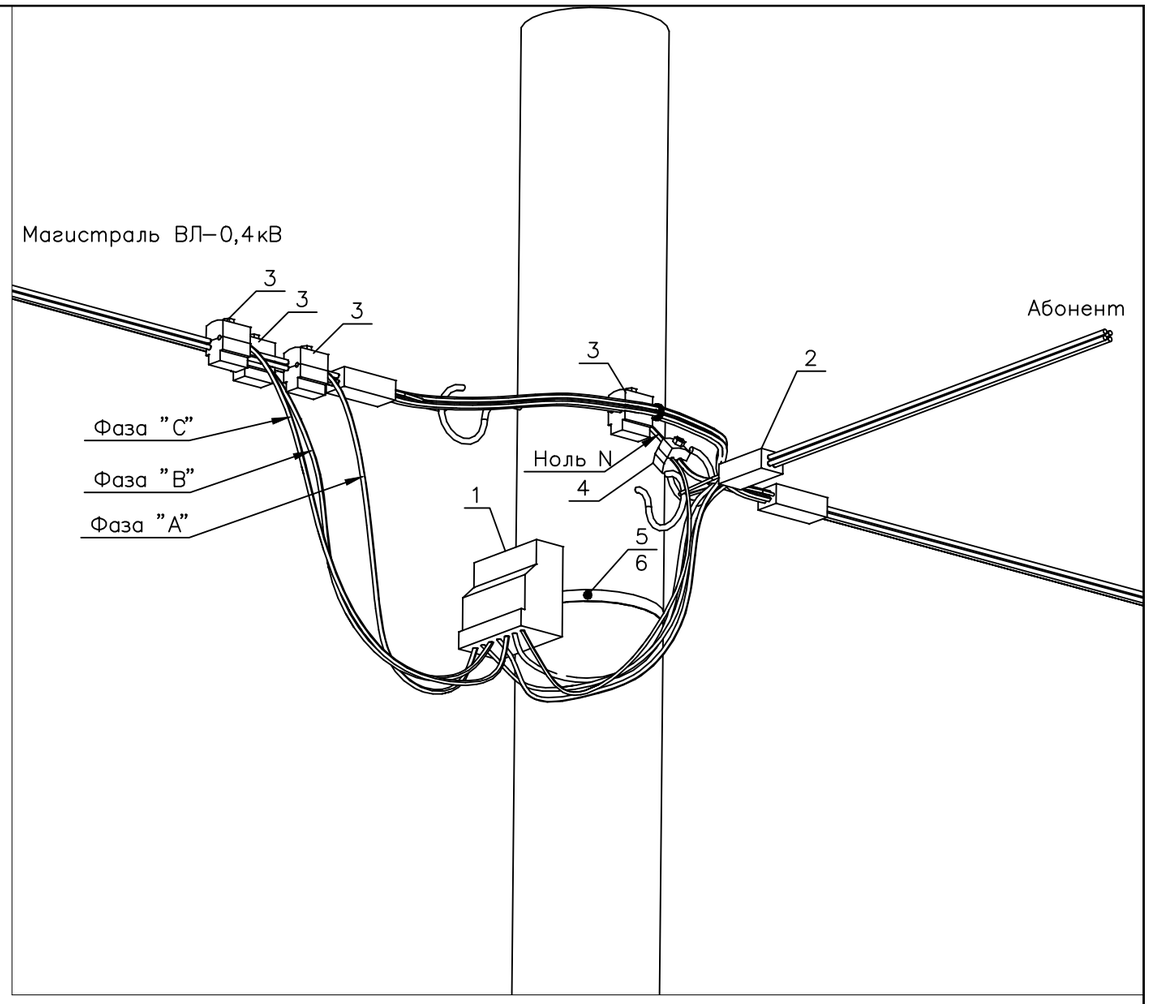


Спецификация элементов и материалов

Поз.	Наименование	Обозначение	Кол–во, шт.	Примечание
1	Счетчик трехфазный	Тип РиМ 489.02.ВК5 или аналог	1	
2	Зажим анкерный	DNS123	1	Арматура входит в комплектацию счетчика
3	Зажим прокалывающий	SLIW15.1	4	
4	Зажим прокалывающий	SLIW11.1	1	
5	Лента бандажная	СОТ 37	1.3 м	Для ж/б опор
6	Скрепа	СОТ 36	1	
7	Спуски до счетчика	СИП, сечение до 16 мм2	4 м	

Примечание:

1. Арматура (поз. 2–4) входит в поставку счетчика.
2. Счетчики комплектуются дисплеем дистанционным РиМ 040.02
3. Лента бандажная используется для закрепления счетчика на ж/б опорах, в комплект поставки не входит.

Схема подключения счетчика

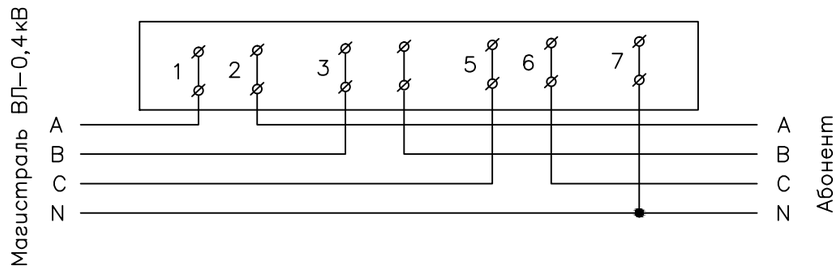

Изм.	Кол.уч.	Лист	N док.	Подп.	Дата
Проверил		Адамов А.А			12.2013
Н. контр.					
ГИП					
Утвердил					

019–236–02.ЭЗ

Создание автоматизированных выносных узлов учета в частном (бытовом) секторе

АСКУЭ Частный сектор

Стадия	Лист	Листов
Р	1	1

Схема подключения 3–фазного счетчика (ВЛИ–ВЛИ)

ОАО "МРСК Северо–Запада"
Филиал "Комиэнерго"
Сыктывкар 2013г.