
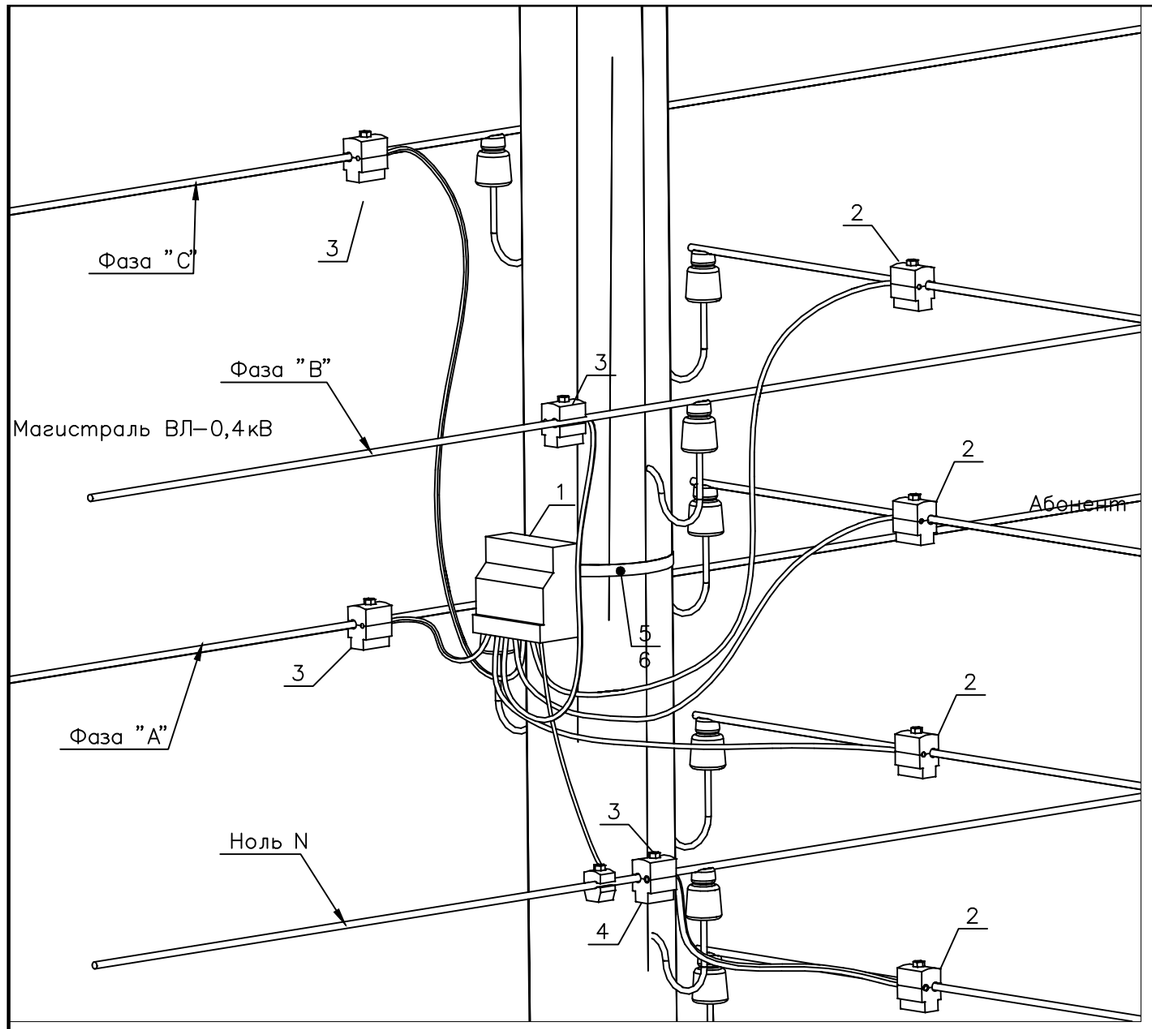


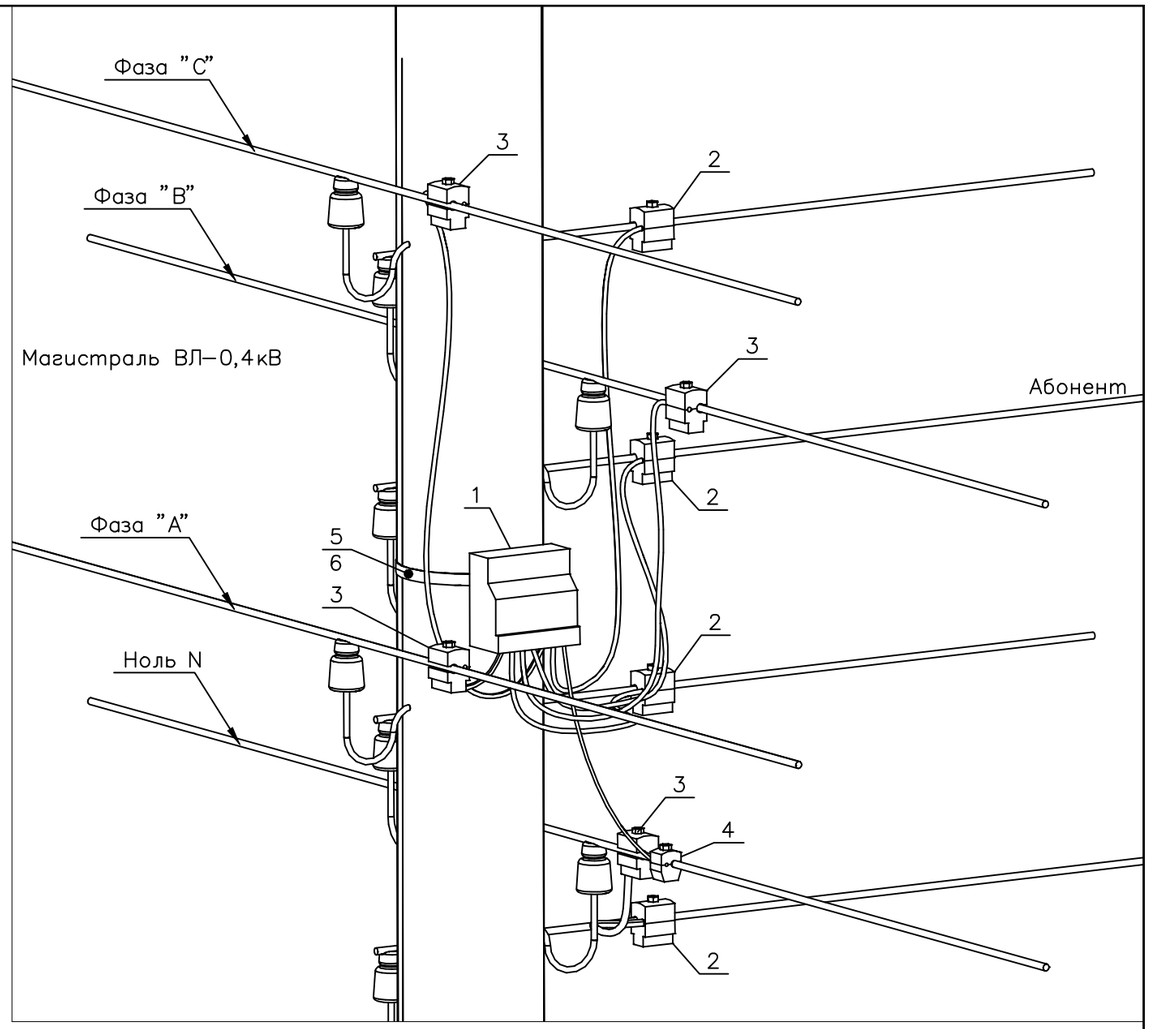


Спецификация элементов и материалов

Поз.	Наименование	Обозначение	Кол–во, шт.	Примечание
1	Счетчик трехфазный	Тип РиМ 489.02.ВК5 или аналог	1	
2	Зажим прокалывающий	SLIW15.1	4	см. п.1
3	Зажим прокалывающий	SLIW15.1	4	см. п.2
4	Зажим прокалывающий	SLIW11.1	1	
5	Лента бандажная	СОТ 37	1.3 м	см. п.3
6	Скрепа	СОТ 36	1	
7	Спуски до счетчика	СИП, сечение до 16 мм²	8 м	

Примечание:

1. Арматура абонентского ответвления (поз. 2) не входит в поставку счетчика.
2. Арматура (поз. 3–4) входит в поставку счетчика.
3. Лента бандажная используется для закрепления счетчика на ж/б опорах, в комплект поставки не входит.
4. Счетчики комплектуются дисплеем дистанционным РиМ 040.02

Схема подключения счетчика

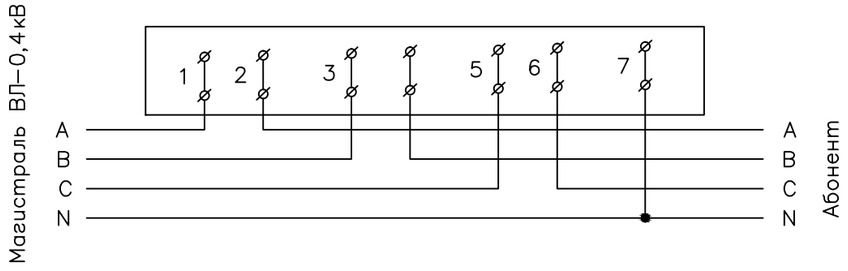

Изм.	Кол.уч.	Лист	N док.	Подп.	Дата	019–236–02.ЭЗ		
						Создание автоматизированных выносных узлов учета в частном (бытовом) секторе		
Проверил		Адамов А.А.			12.2013	АСКУЭ Частный сектор	Стадия	Лист	Листов
							Р	1	1
Н. контр.						Схема подключения 3–фазного счетчика (ВЛ–ВЛ)	ОАО "МРСК Северо–Запада" Филиал "Комиэнерго" Сыктывкар 2013г.	
ГИП								
Утвердил								