

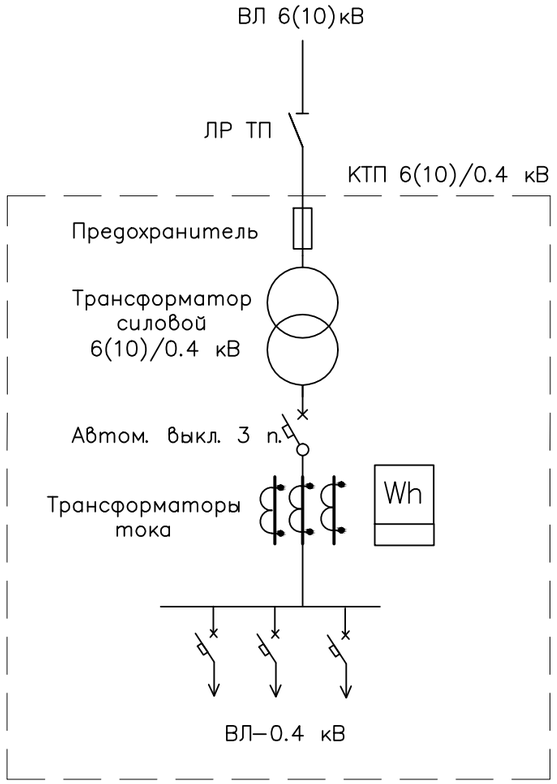


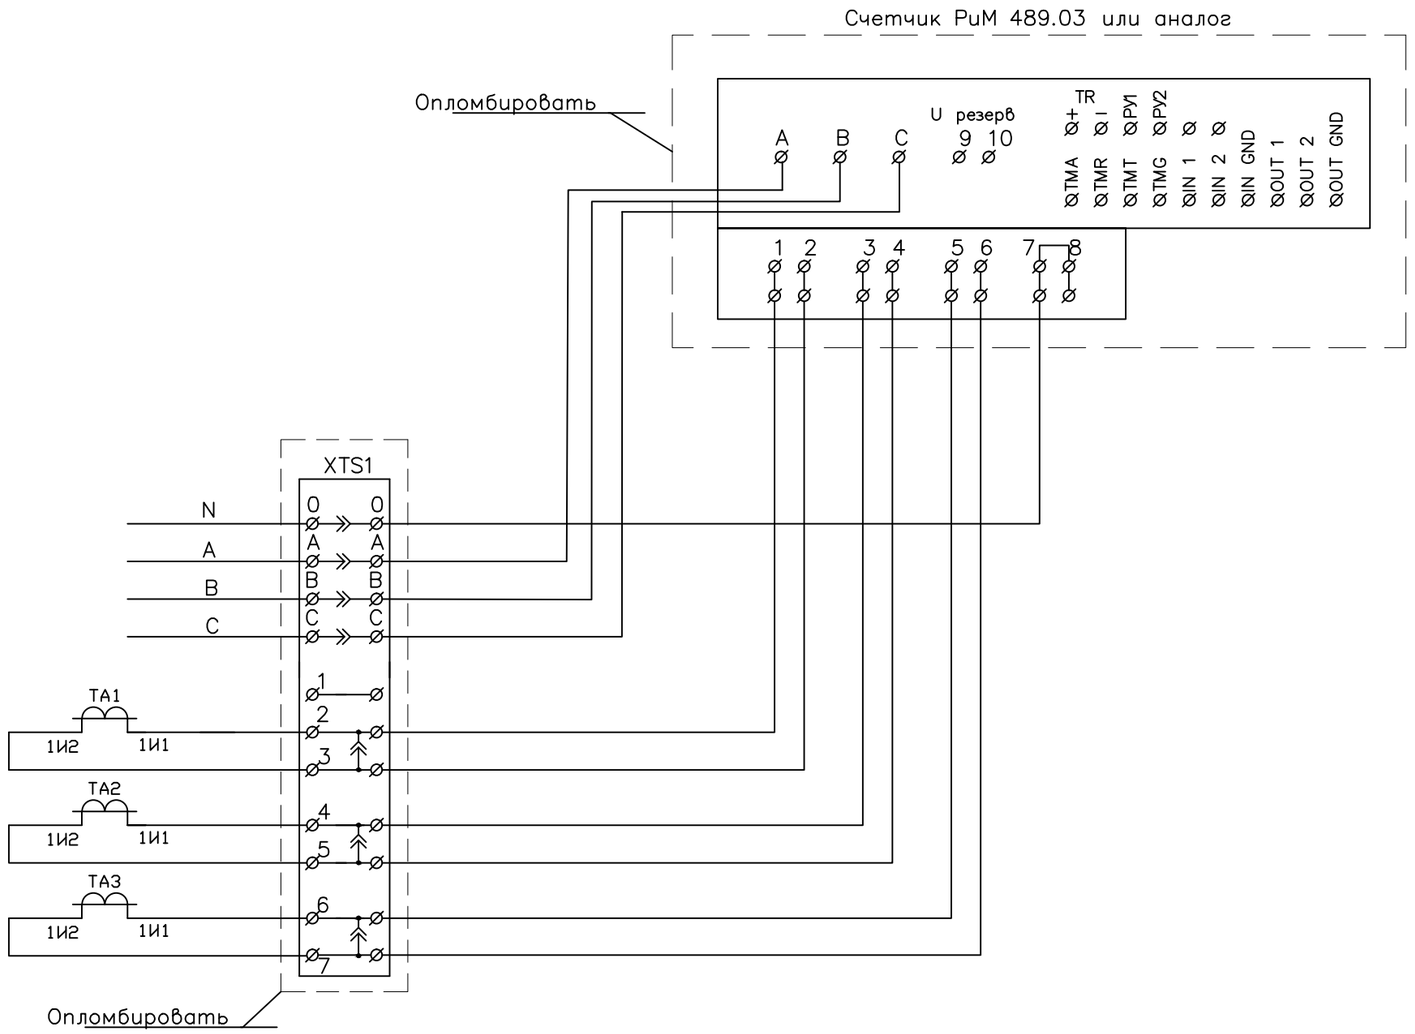

Общий вид испытательной коробки (XTS1)

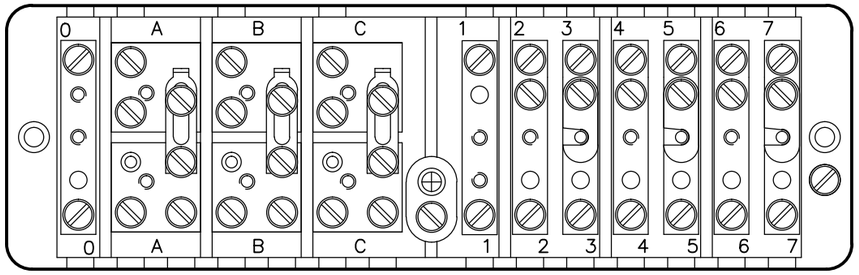

Изм.	Кол.уч.	Лист	N док.	Подп.	Дата
Проверил		Адамов А.А.			12.2013
Н. контр.					
ГИП					
Утвердил					

019–236–02.ЭО

Создание автоматизированных выносных узлов учета в частном (бытовом) секторе

АСКУЭ Частный сектор

Стадия	Лист	Листов
Р	1	1

Схема подключения счетчика (КТП 6(10)/0.4 кВ)

ОАО "МРСК Северо–Запада"
Филиал "Комиэнерго"
Сыктывкар 2013г.