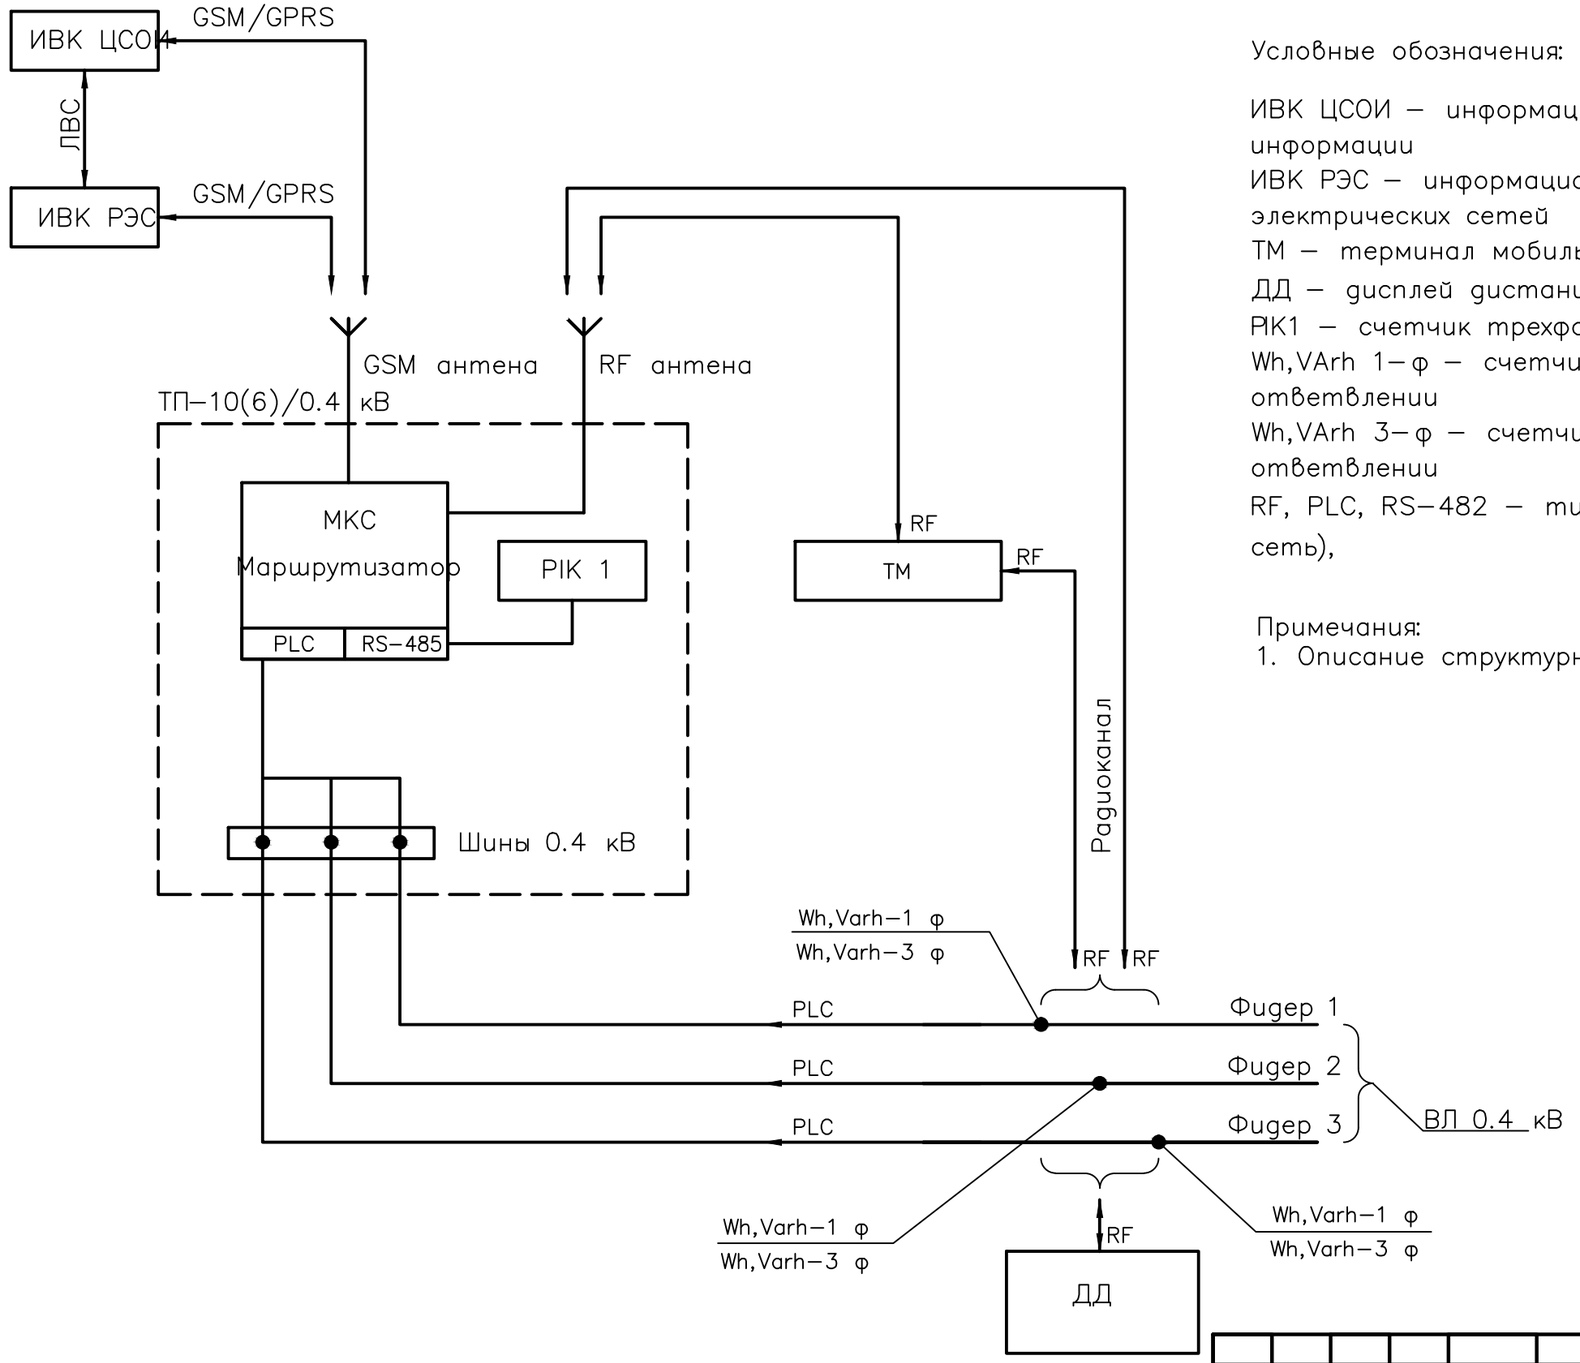


Условные обозначения:

ИВК ЦСОИ – информационно–вычислительный комплекс центра обработки информации
ИВК РЭС – информационно–вычислительный комплекс районных электрических сетей
ТМ – терминал мобильный
ДД – дисплей дистанционный однофазного (трехфазного) счетчика
PIK1 – счетчик трехфазный, установленный в КТП
Wh,VArh 1–ф – счетчик однофазный, установленный на абонентском ответвлении
Wh,VArh 3–ф – счетчик трехфазный, установленный на абонентском ответвлении
RF, PLC, RS–482 – тип интерфейса – RF(радиоинтерфейс), PLC(силовая сеть), RS–482 (проводной интерфейс)

Примечания:
1. Описание структурной схемы см. л.2

						019–236–02.ЭТ		
						Создание автоматизированных выносных узлов учета в частном (бытовом) секторе		
Изм.	Кол.уч.	Лист	N док.	Подп.	Дата			
Проверил		Адамов А.А.			12.2013	АСКУЭ Частный сектор	Стадия: Р	Лист: 1 / Листов: 2
Н. контр.						Структурная схема организации автоматизированной системы учета электроэнергии	ОАО "МРСК Северо–Запада" Филиал "Комиэнерго" Сыктывкар 2013г.	
ГИП								
Утвердил								