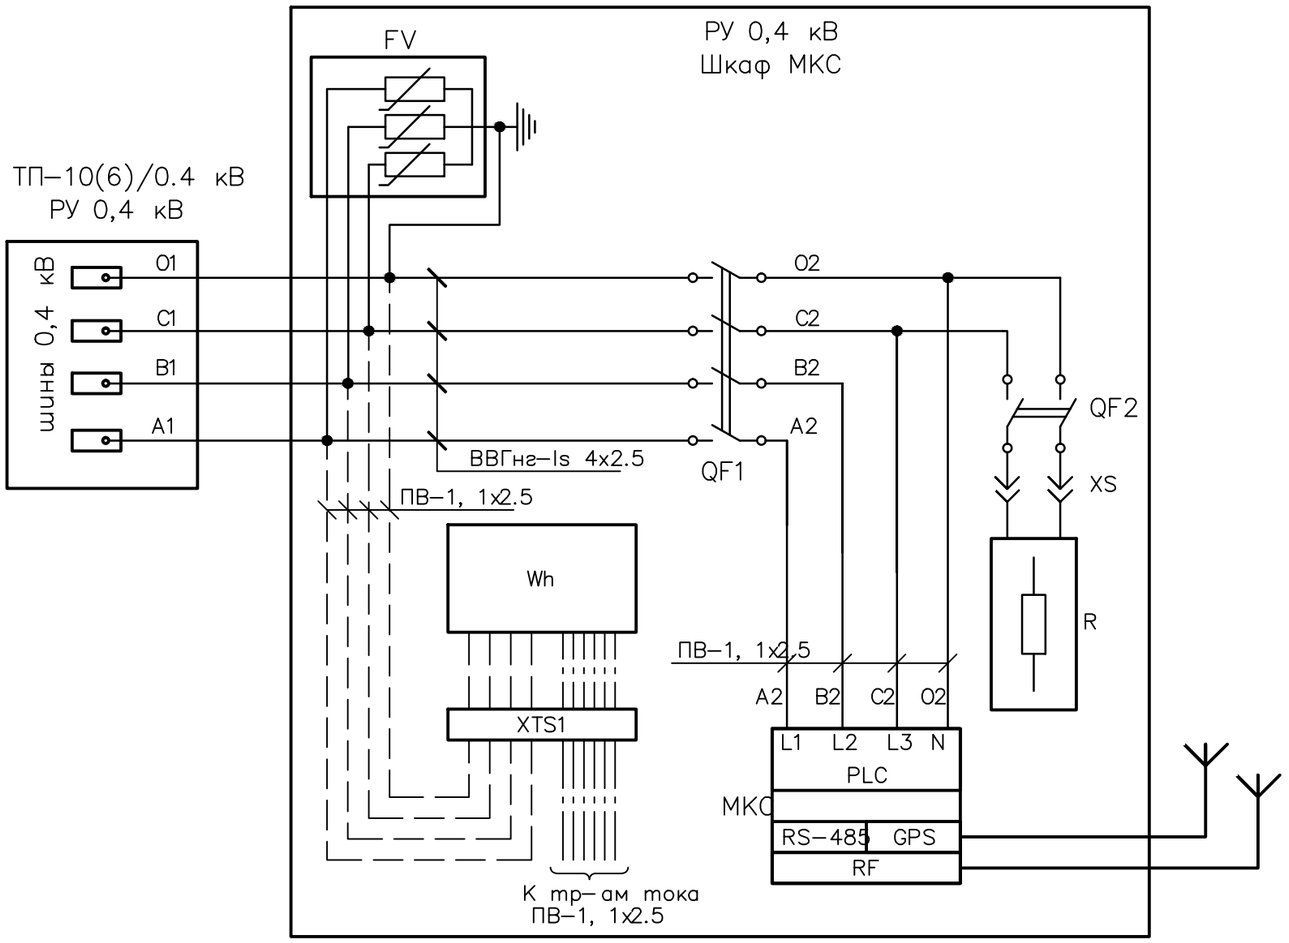


Спецификация элементов

Обознач.	Наименование	Кол.	Примечание
МКС	Маршрутизатор каналов связи (УСПД)	1	
FV	Ограничитель импульсных перенапряжений ОПС 1–С 3Р	1	
QF1	Автоматический выключатель ВА 47–29, 3–х полюсный	1	
QF2	Автоматический выключатель ВА 47–29, 2–х полюсный	1	
XTS1	Коробка клеммная	1	
Wh	Счетчик 3–фазный (ввод ТП 0,4кВ)	1	
XS	Штепсельная розетка и вилка	1	
R	Нагревательный элемент с терморегулятором	1	

Примечание:

1. Подключение МКС выполнить от шин 0,4 кВ ТП–10(6)/0.4 кабелем ВВГнг–ls 4х2.5, используя выключатель ВА 47–29 и ограничитель перенапряжений ОПС 1–С 3Р.
2. Выключатель ВА 47–29 и ограничитель перенапряжений ОПС 1–С 3Р входят в комплект устройства монтажного, поставляемого вместе с МКС.

Условные обозначения:
———— – Силовые цепи
— — — Цепи напряжения счетчика
— - — – Токовые цепи счетчика

Изм.	Кол.уч.	Лист	N док.	Подп.	Дата	019–236–02.ЭВ	
						Создание автоматизированных выносных узлов учета в частном (бытовом) секторе	
Проверил		Адамов А.А.			12.2013	АСКУЭ Частный сектор	Стадия: Р; Лист: 1; Листов: 2
Н. контр.						Схема принципиальная подключения МКС	ОАО "МРСК Северо–Запада" Филиал "Комиэнерго" Сыктывкар 2013г.
ГИП							
Утвердил							