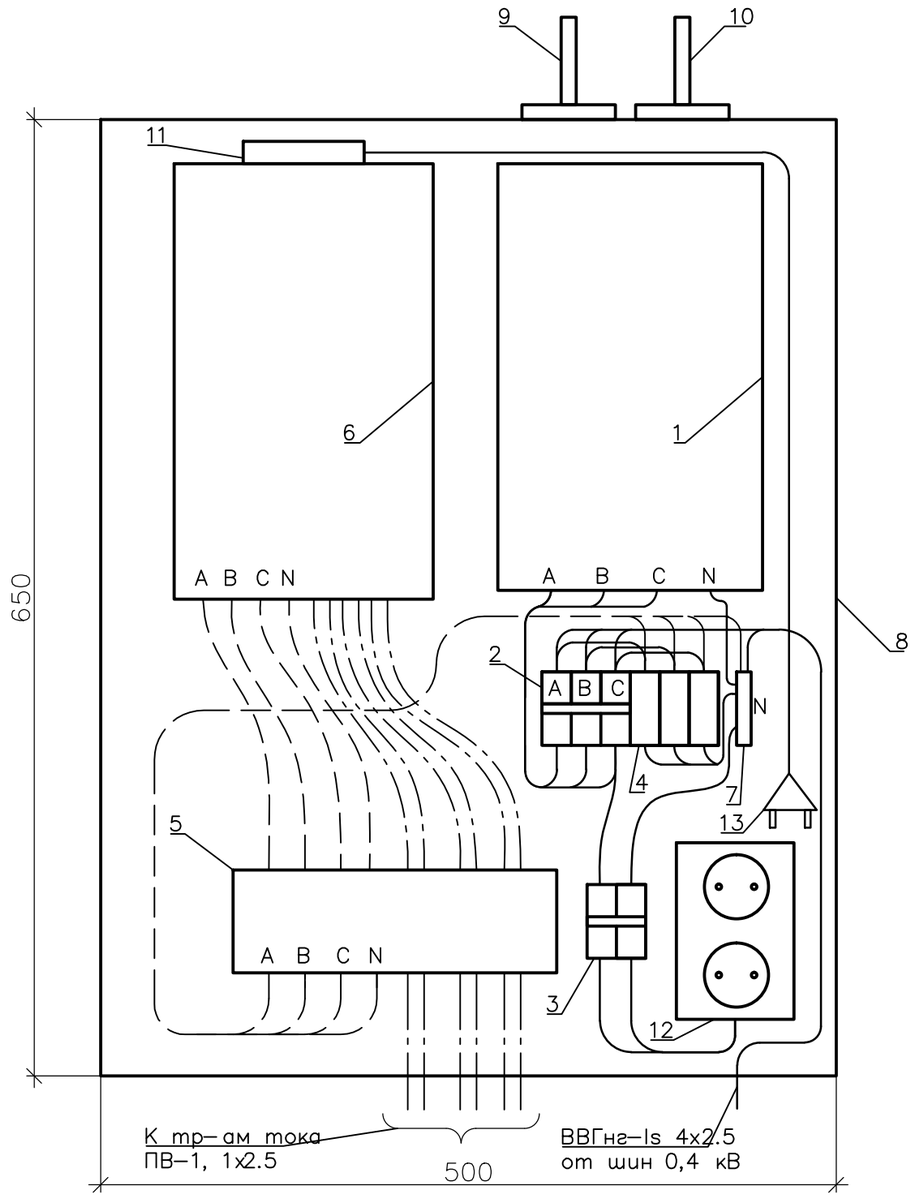


Спецификация элементов

Поз.	Обознач.	Наименование	Кол.	Примечание
1	МКС, маршрутизатор	Маршрутизатор каналов связи	1	
2	ВА 47–29	Автоматический выключатель 3–х пол.	1	
3	ВА 47–29	Автоматический выключатель 2–х пол.	1	
4	ОПС 1–С 3Р	Ограничитель импульсных перенапряжений	1	
5		Коробка клеммная	1	
6	Wh, Varh	Счетчик 3–фазный	1	
7		Колодка нулевая	1	
8		Шкаф настенный 500х650х200	1	
9		Антена GSM	1	
10		Антена RF	1	
11		Обогреватель счетчика	1	
12		Розетка штепсельная	1	
13		Вилка штепсельная	1	

Условные обозначения:
- Силовые цепи
- Цепи напряжения счетчика
- Токовые цепи счетчика

Примечание:

1. Заземление ОПН выполнить проводом ПВ–3 4х4 кв.мм. Заземляющий провод соединить с заземляющим болтом шкафа.

Изм.	Кол.уч.	Лист	N док.	Подп.	Дата	019–236–02.ЭЗ		
						Создание автоматизированных выносных узлов учета в частном (бытовом) секторе		
Проверил		Адамов А.А.			12.2013	АСКУЭ Частный сектор	Стадия: Р	Лист: 2 / Листов: 2
Н. контр.						Схема установки МКС	ОАО "МРСК Северо–Запада" Филиал "Комиэнерго" Сыктывкар 2013г.	
ГИП								
Утвердил								