
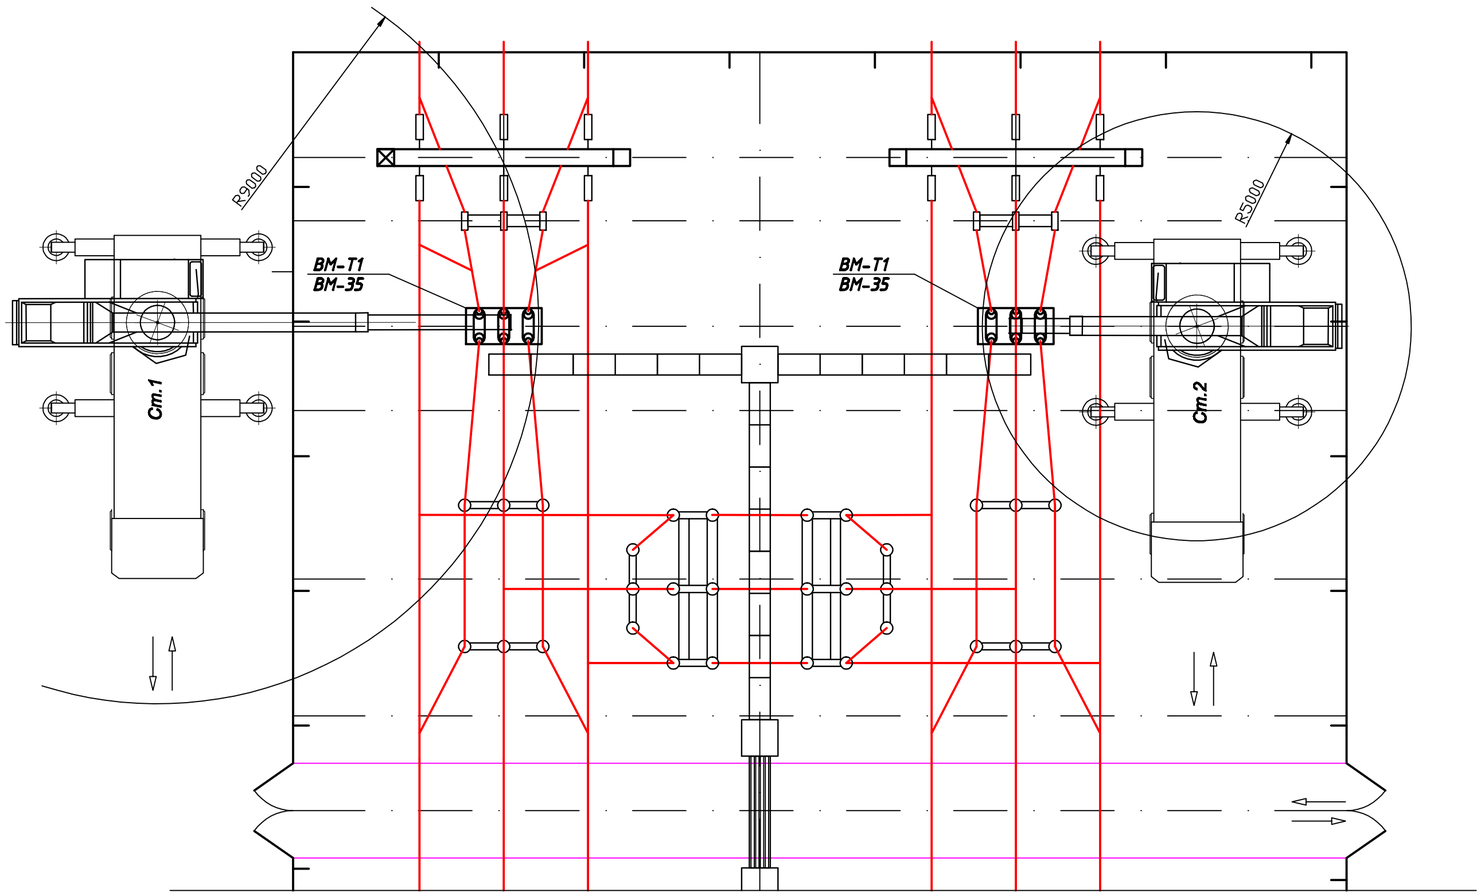


График грузоподъемности крана КС-45719-1 (шассиКАМАЗ-53215) Lстр=9,7м (при демонтаже ВМ-35кВ)

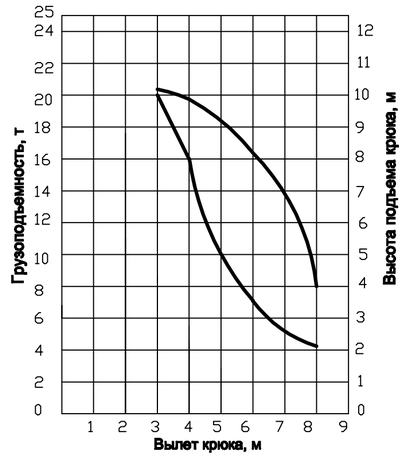

Расчет границ действия опасных зон (в соответствии с РД 11-06-2007)


1) Расчет радиуса действия опасной зоны при работе крана:


Rопасн.=Lстр.+Bmax/2+P=9,7+5/2+3=15,2м


Lстр. =9,7м (длина стрелы крана)


Bmax.=5м (максимальный размер поднимаемого груза)

P=3м (величина отлета груза согласно РД 11-06-2007)

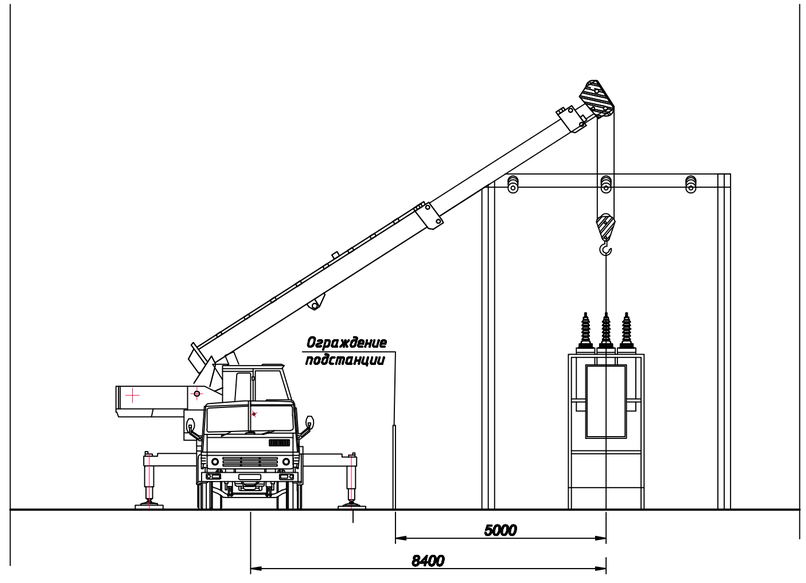

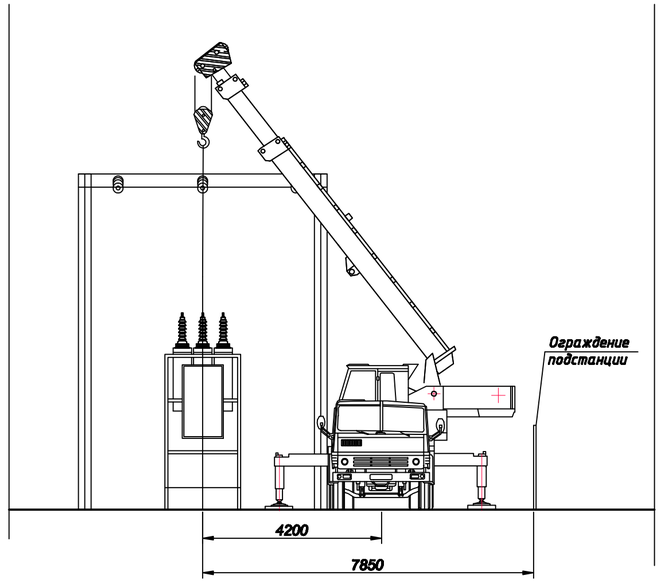

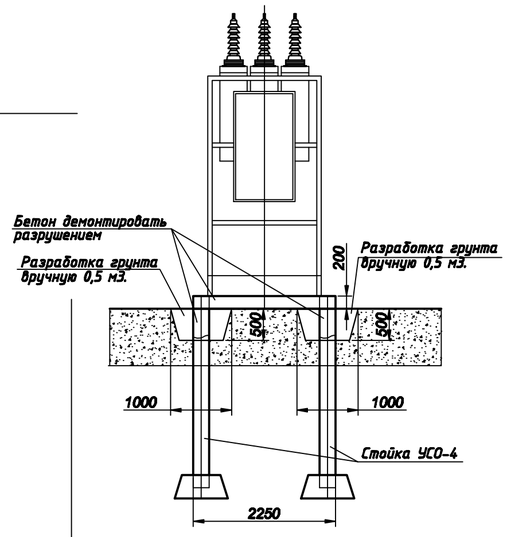

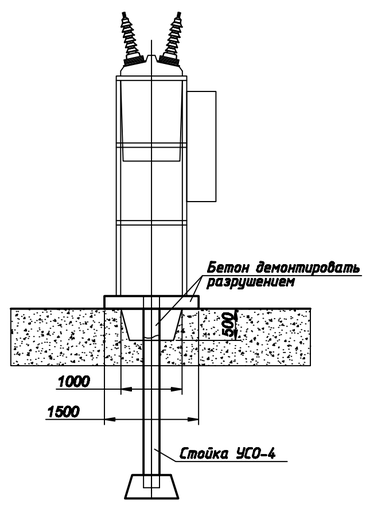

						2-6КС11/КЭ-ПОД		
						Реконструкция ПС 35/6 кВ "Усинская": замена МВ 35 кВ на ВВ.		
Изм.	Кол.уч.	Лист	№ док.	Подпись	Дата			
ГИП		Тарлыков В.В.				ПС 35/6 кВ "Усинская".	Стадия: РП	Лист: 1 / Листов: 2
Разраб.		Тарлыков В.В.						
Н. контр.						Демонтаж маслянного выключателя 35 кВ	ООО "Электротехнологии" г.Ухта	