

Дверь КСО-272


Фасад

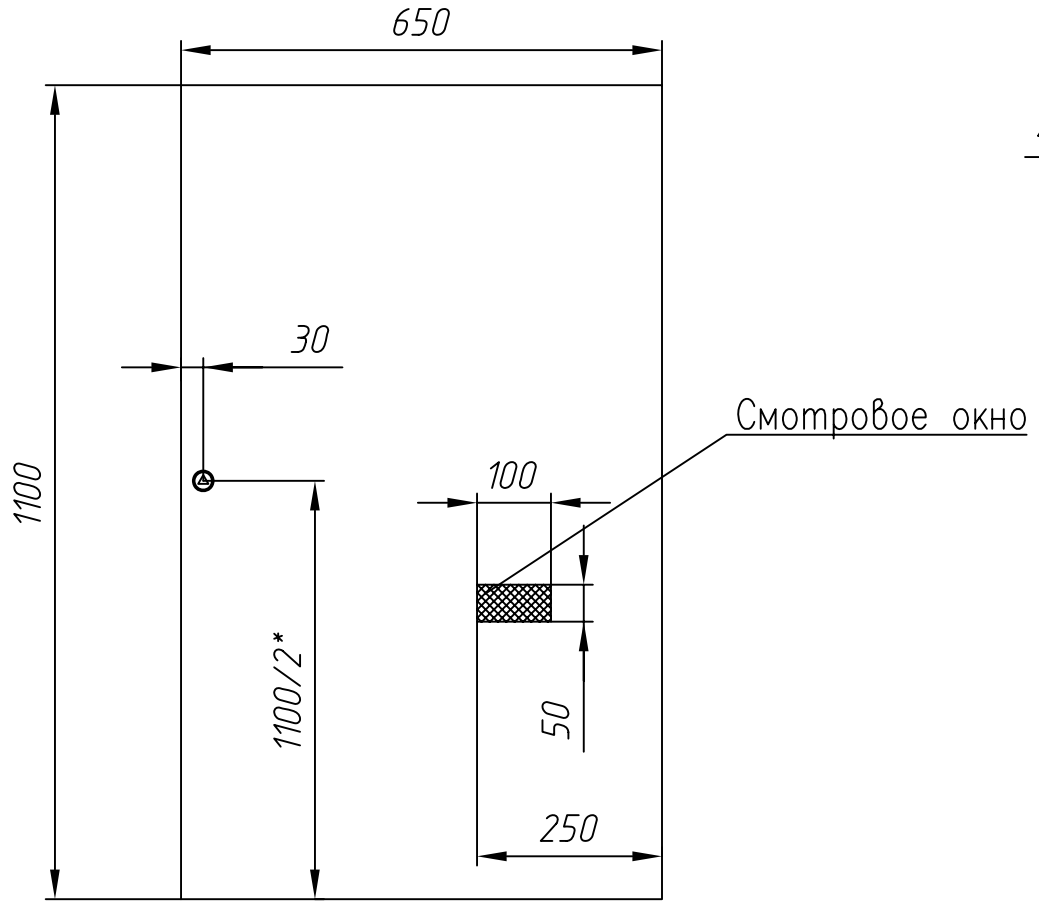

Вид изнутри

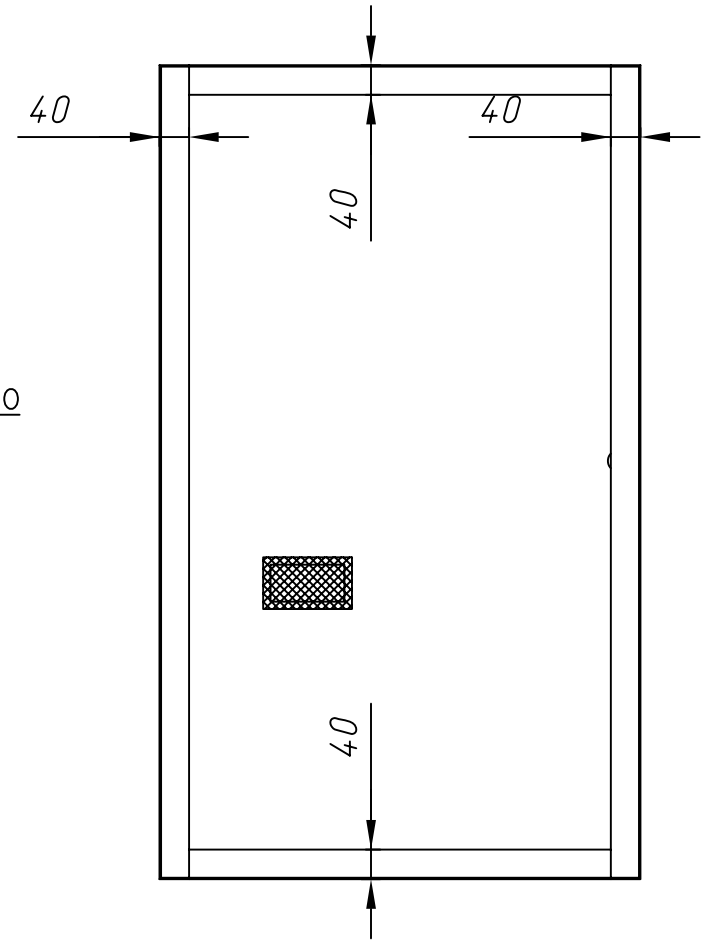

Вид сверху

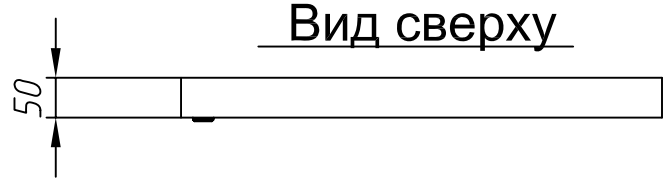

1. Толщина металла не менее 2 мм.
2. Покрытие: порошковая краска RAL 7000.
3. Дверь должна иметь запираемый на ключ замок.
4. Дверь должна быть оборудована петлями на угол открытия 100град.

						СПС0409-6КС.02.04.НЗ		
						"Воркутинские электрические сети" филиала ОАО "МРСК Северо-Запада" "Комиэнерго"		
Изм.	Кол.уч.	Лист	Nдок.	Подп.	Дата			
Нач.отд.						Реконструкция ПС 35/6 кВ "Усинская" Релейная защита и автоматика	Шифр	
Н.контр.							Стадия	Лист	Листов
Гл.спец.		Ипполитов					РП	4	1
Нач.гр.		Тороп				Дверь КСО-272 Эскизный чертеж общего вида	ООО "Стройподстанции"	
Проверил		Фадеев						
Разраб.		Илюшечкина						

Формат А 1