


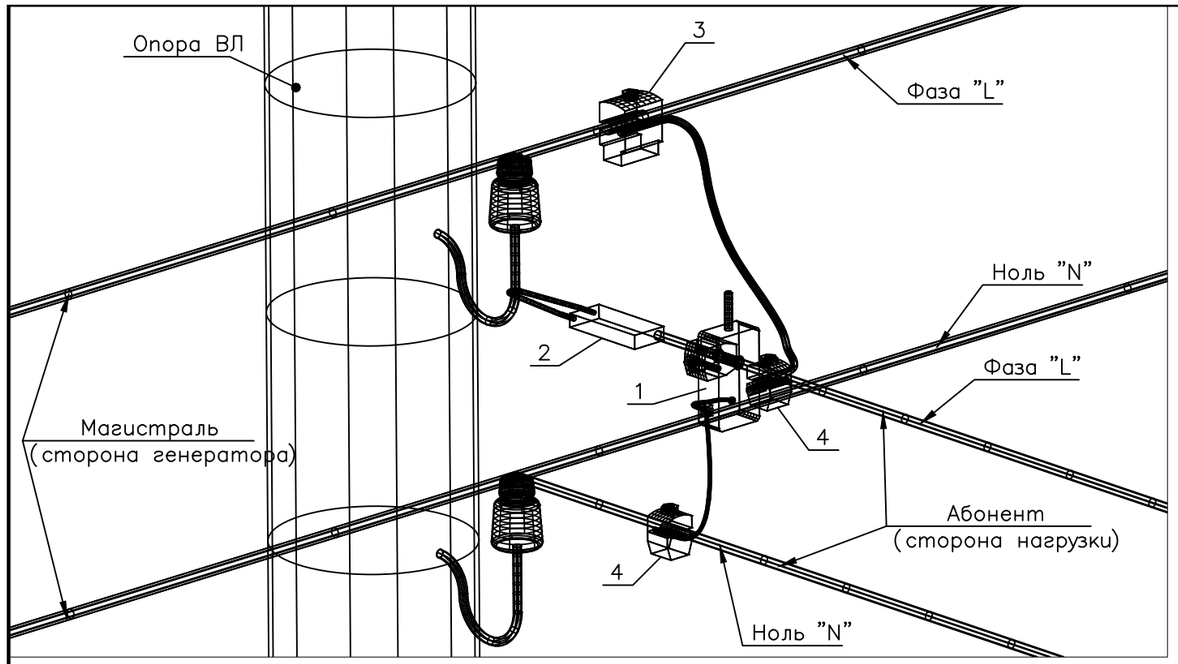


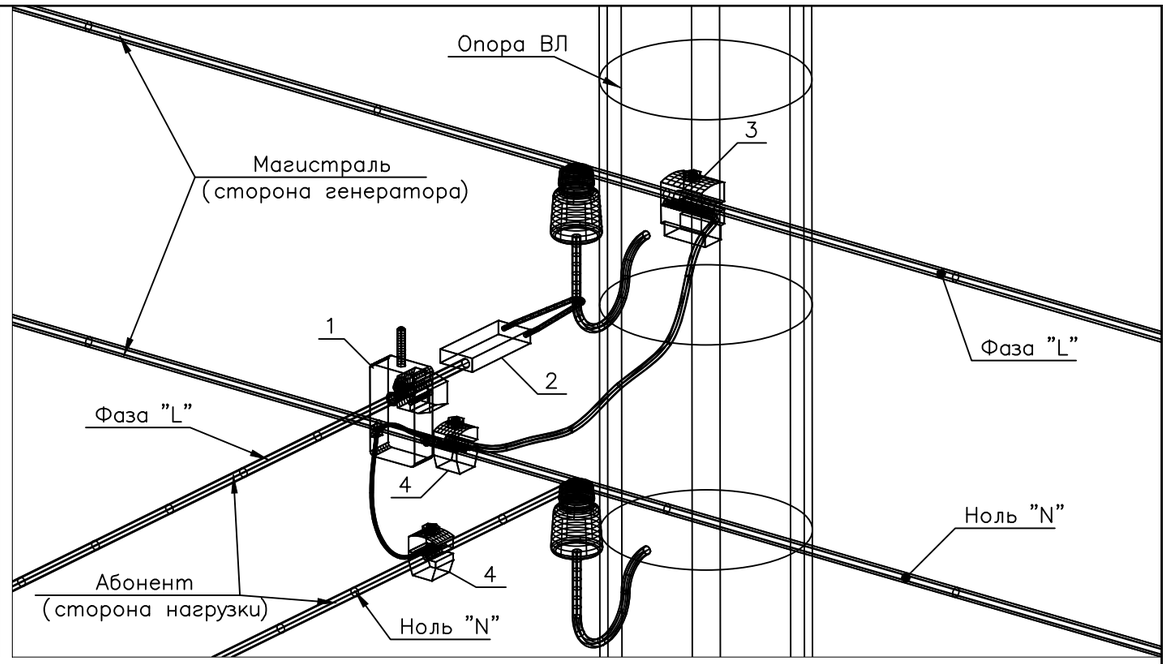

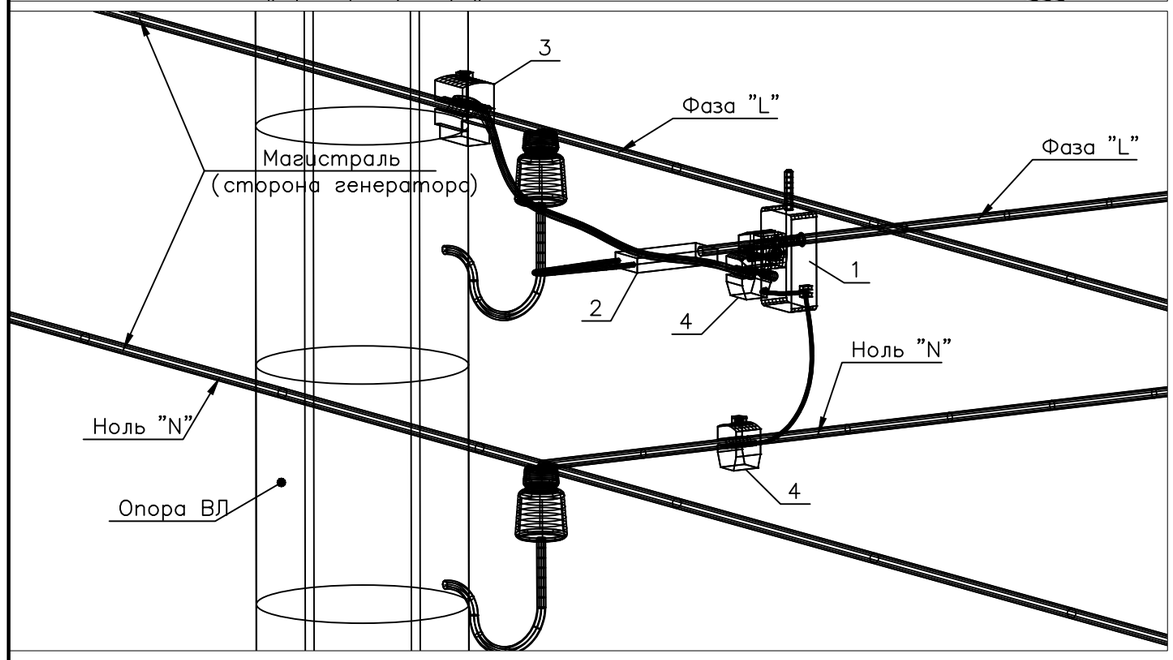

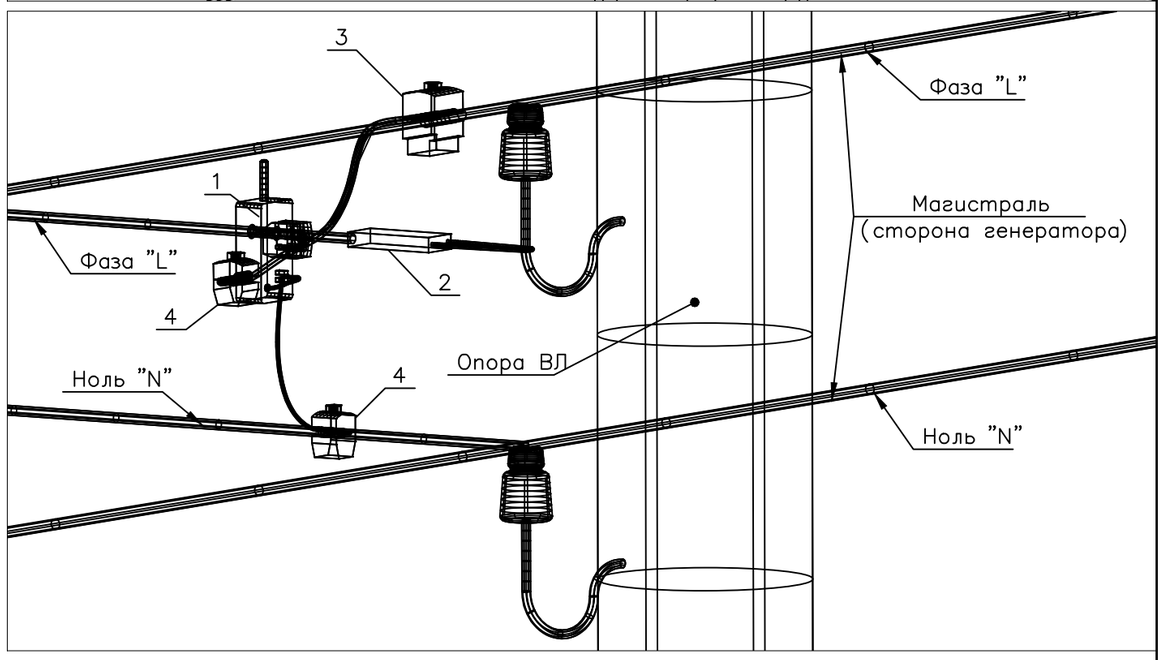

Спецификация элементов и материалов

Поз.	Наименование	Обозначение	Кол–во, шт.	Примечание
1	Счетчик однофазный	Тип РиМ 189.02.ВК4 или аналог	1	
2	Зажим анкерный	DNS123	1	Арматура входит в комплектацию счетчика
3	Зажим прокалывающий	SLIP12.1 (или ЗОИ 16–95/2.5–35)	1	
4	Зажим прокалывающий	SLIW11.1 (или ЗОИ 16–70/1.5–10)	2	
5	Спуски до счетчика	СИП, сечение. до 16 мм^2	2 м	

Примечание: счетчики комплектуются дисплеем дистанционным РиМ 040.03–01

Изм.	Кол.уч.	Лист	N док.	Подп.	Дата	019–236–02.Э1		
						Создание автоматизированных выносных узлов учета в частном (бытовом) секторе		
Проверил		Адамов А.А			12.2013	АСКУЭ Частный сектор	Стадия	Лист	Листов
							Р	1	1
Н. контр.						Схема подключения 1–фазного счетчика (ВЛ–ВЛ, ВЛИ)	ОАО "МРСК Северо–Запада" Филиал "Комиэнерго" Сыктывкар 2013г.	
ГИП								
Утвердил								